




Profil A

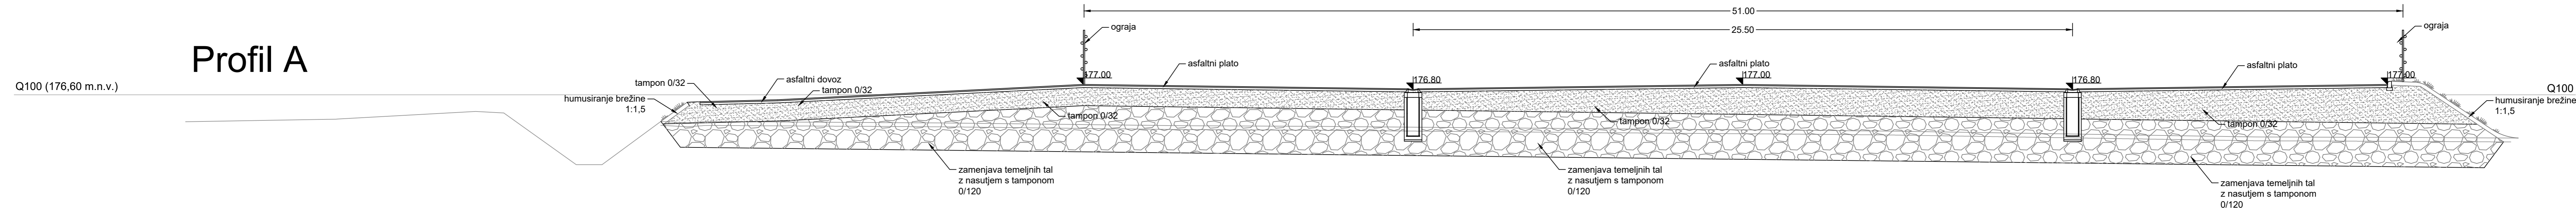

Profil 1

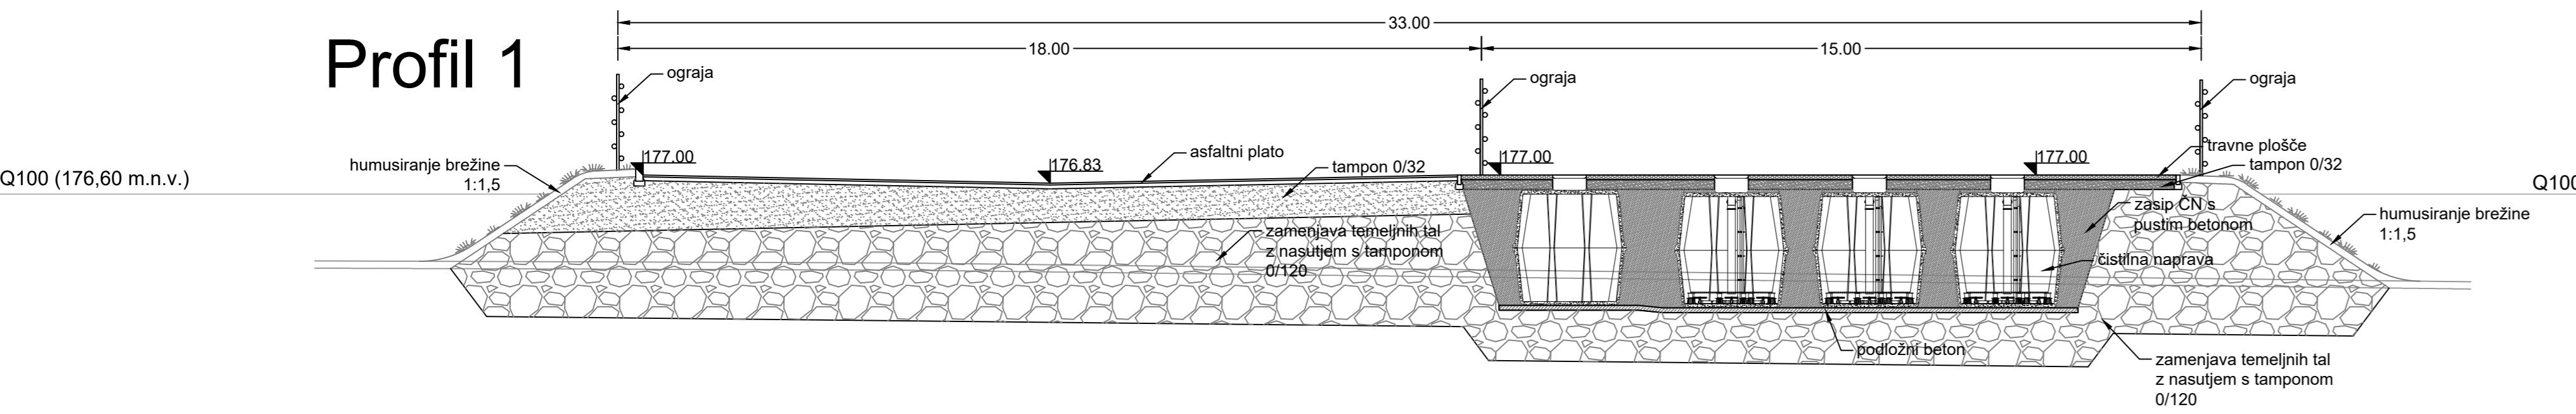

Profil B

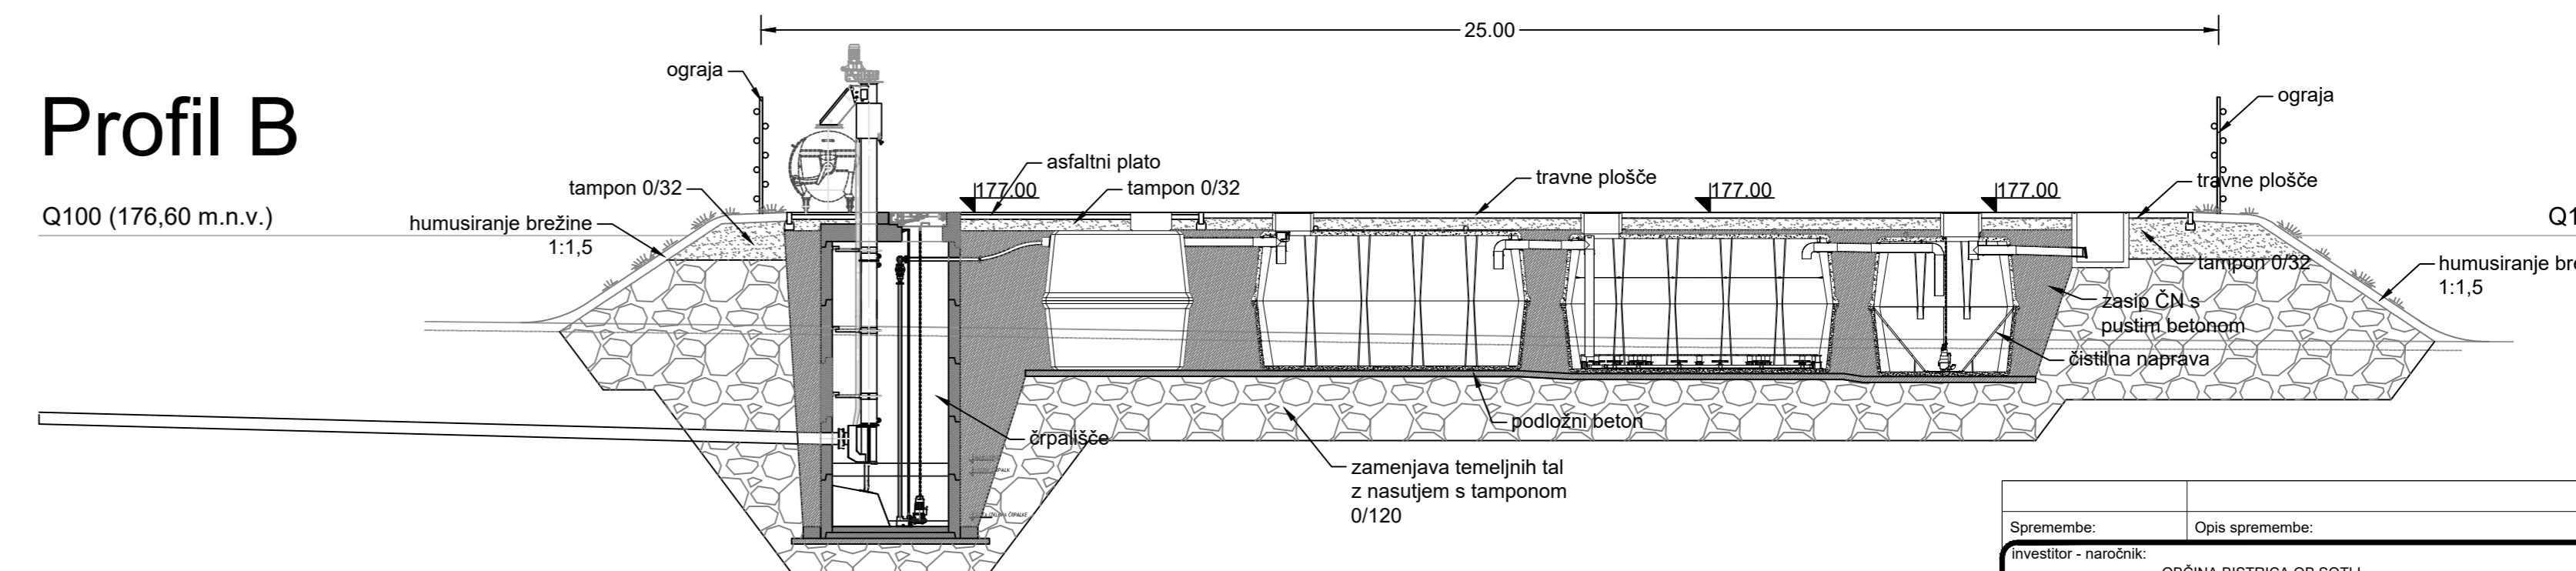

Spremembe:	Opis spremembe:	Datum:	Podpis:
Investitor - naročnik:	OBČINA BISTRICA OB SOTLI Bistrica ob Sotli 17 3256 Bistrica ob Sotli	Lokacija:	parc.št.: 1200; k.o. Kunšperk
Projektant načrta:	INSIGNUM Nežka Kugonič s.p. Florjan 126 3325 Šoštanj	Cesta:	
		Objekt:	Čistilna naprava Kunšperk
		Vrsta načrta:	3 Načrt gradbenih konstrukcij
Odg. vodja projekta:	Iztok ČERNOŠA, u.d.i.g.	Identif. štev.:	G - 3454
Odg. projektant:	Iztok ČERNOŠA, u.d.i.g.		G - 3454
Izdaljal:	Iztok ČERNOŠA, u.d.i.g.		G - 3454
Merilo:	1:100	Številka projekta:	14-2015
Nosilec podatkov:		faza/objekt:	
Oznaka risbe:		Datum:	maj 2017
		Vrsta projekta:	PZI
		Številka načrta:	14-2015-CN
		Številka lista:	list 08