
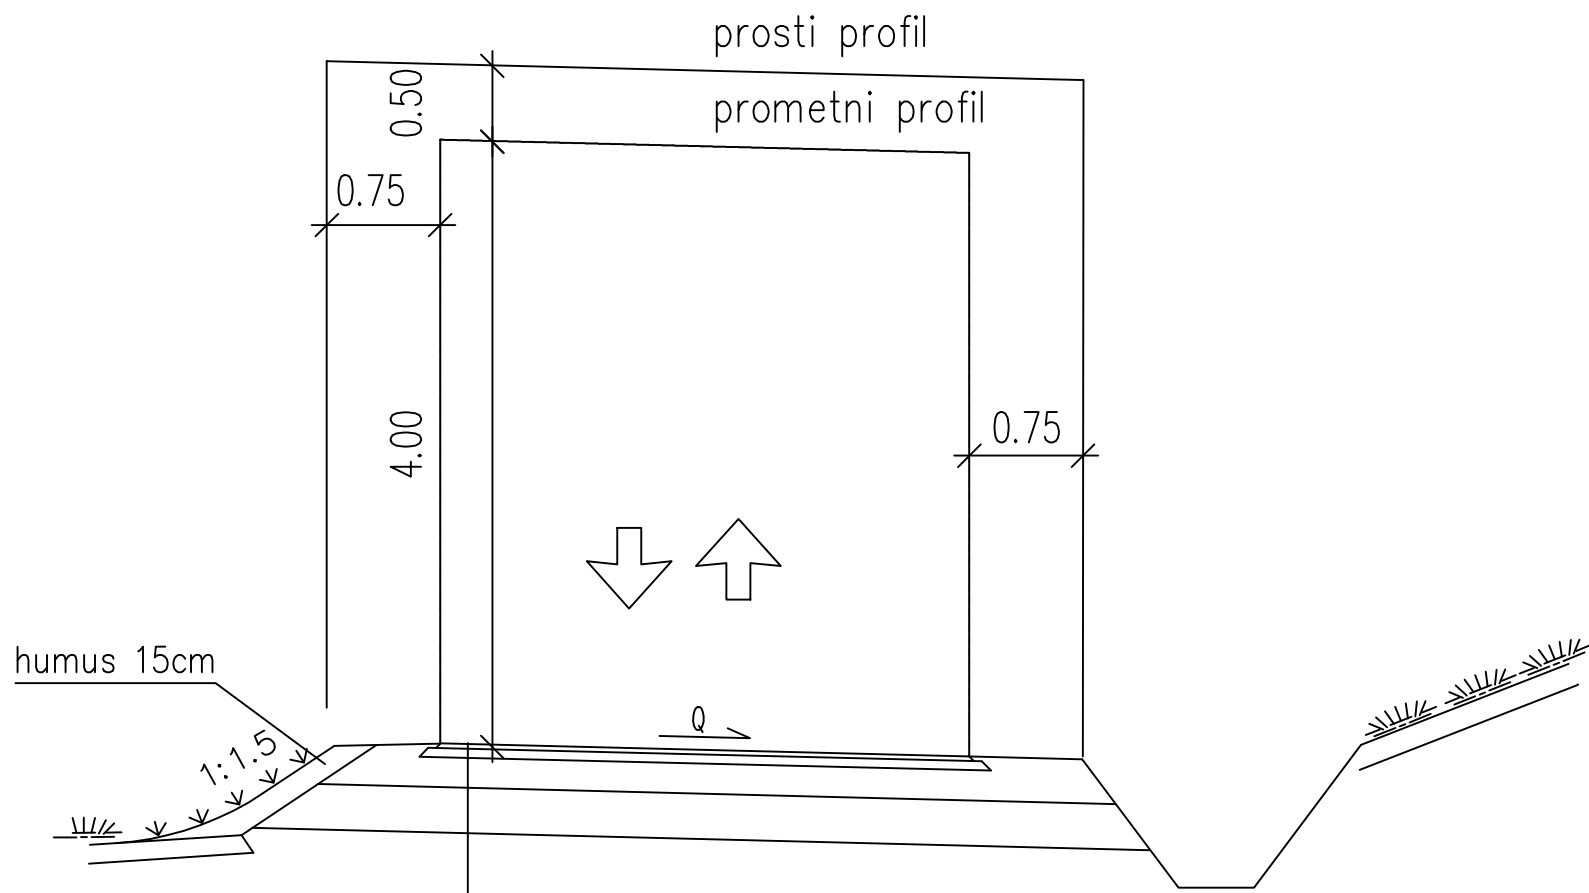



# Karakteristični prečni profil ceste

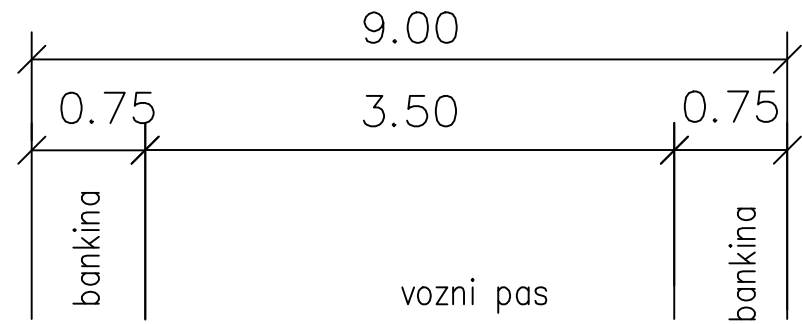

- 4 cm AC 11 surf B 70/100, A4
- 8 cm AC 22 base B 70/100, A4
- 30 cm tampon 0/32
- 40 cm kamnita posteljica iz zmrzlinško odpornega materiala
- nasutje (po potrebi)

Spremembe:		Opis spremembe:		Datum:	Podpis:
investitor - naročnik:				Lokacija:	
OBČINA BISTRICA OB SOTLI Bistrica ob Sotli 17 3256 Bistrica ob Sotli				parc.št.: 1200; k.o. Kunšperk	
projektant načrta:				Cesta:	
 INSIGNUM Nežka Kugonič s.p. Florjan 126 3325 Šoštanj				Objekt:	
				Čistilna naprava Kunšperk	
Ime in priimek:				Vrsta načrta:	
Identif. številka:				3 Načrt gradbenih konstrukcij	
Odg. vodja projekta:	Iztok ČERNOŠA, u.d.i.g.	G - 3454	Vsebinska risba:		
Odg. projektant:	Iztok ČERNOŠA, u.d.i.g.	G - 3454	KARAKTERISTIČNI PREČNI PREREZ DOSTOPNE CESTE		
Izdela:	Iztok ČERNOŠA, u.d.i.g.	G - 3454			
Merilo:	1:50	Številka projekta:	14-2015	Vrsta projekta:	Številka načrta:
Nosilec podatkov:		faza/objekt:		PZI	14-2015-CN
Oznaka risbe:		Datum:	maj 2017	Številka lista:	list 11