


LEGENDA

- GANE — 0003 — ZASOČNA CEV ZA ELEKTROKABELE
- GANE — 0003 — ZASOČNA CEV ZA NAPELJAVO CEVI ZA REKONSTRUKCIJO
- GANE — 0003 — ZASOČNA CEV ZA NAPELJAVO CEVI ZA DOVOZ ŽRANKA
- PVC03 — 0103 — PVC CEV POKREZAVE
- PVC03 — 0110 — PVC CEV POKREZAVE
- PVC03 — 0110 — PVC CEV NA IZTOKU

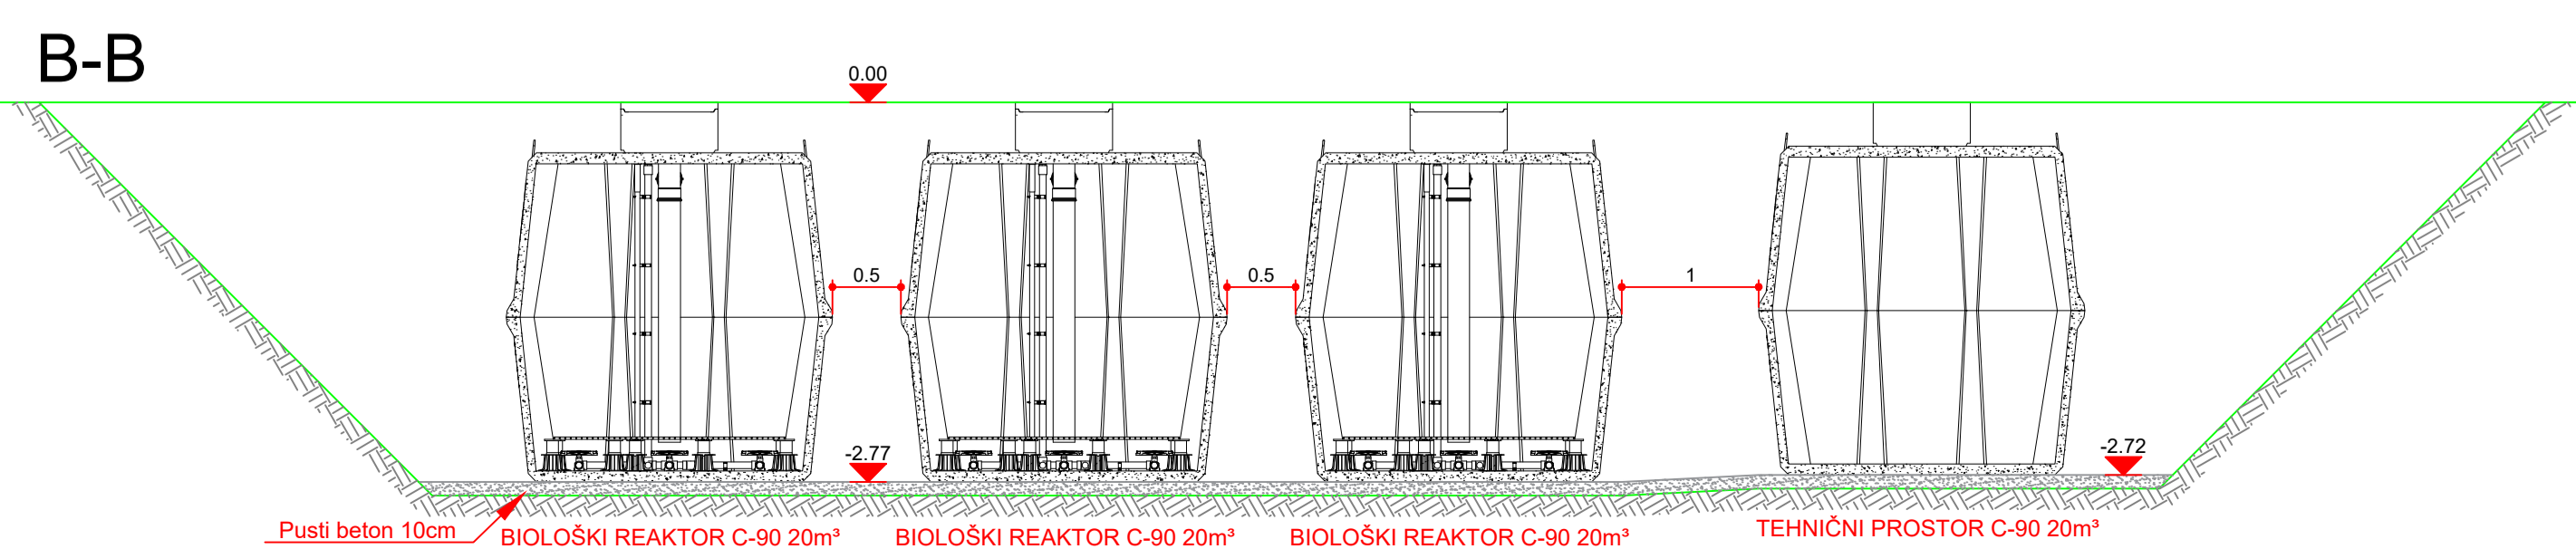

Spremembe:	Opis spremembe:	Datum:	Podpis:
investitor - naročnik:	OBČINA BISTRICA OB SOTLI Bistrica ob Sotli 17 3256 Bistrica ob Sotli	Lokacija: parc.št.: 1200; k.o. Kunšperk	
projektant načrta:	INSIGNUM Nežka Kugonič s.p. Florjan 126 3325 Šoštanj	Cesta:	
ime in priimek:	Identif. štev.:	Objekt: Čistilna naprava Kunšperk	
Osip. vodja projekta:	Iztok ČERNOŠA, u.d.i.g.	G - 3454	Vrsta načrta: 3 Načrt gradbenih konstrukcij
Osip. projektanta:	Iztok ČERNOŠA, u.d.i.g.	G - 3454	Vsebina risbe: PRIKAZ ČISTILNE NAPRAVE KUNŠPERK 350PE
Izdelatelj:	Iztok ČERNOŠA, u.d.i.g.	G - 3454	Vrsta projekta: PZI
Merilo:	1:50	Številka projekta: 14-2015	Številka načrta: 14-2015-CN
Nosilec podatkov:		faza/objekt:	Številka lista: list 23
Oznaka risbe:		Datum:	maj 2017