
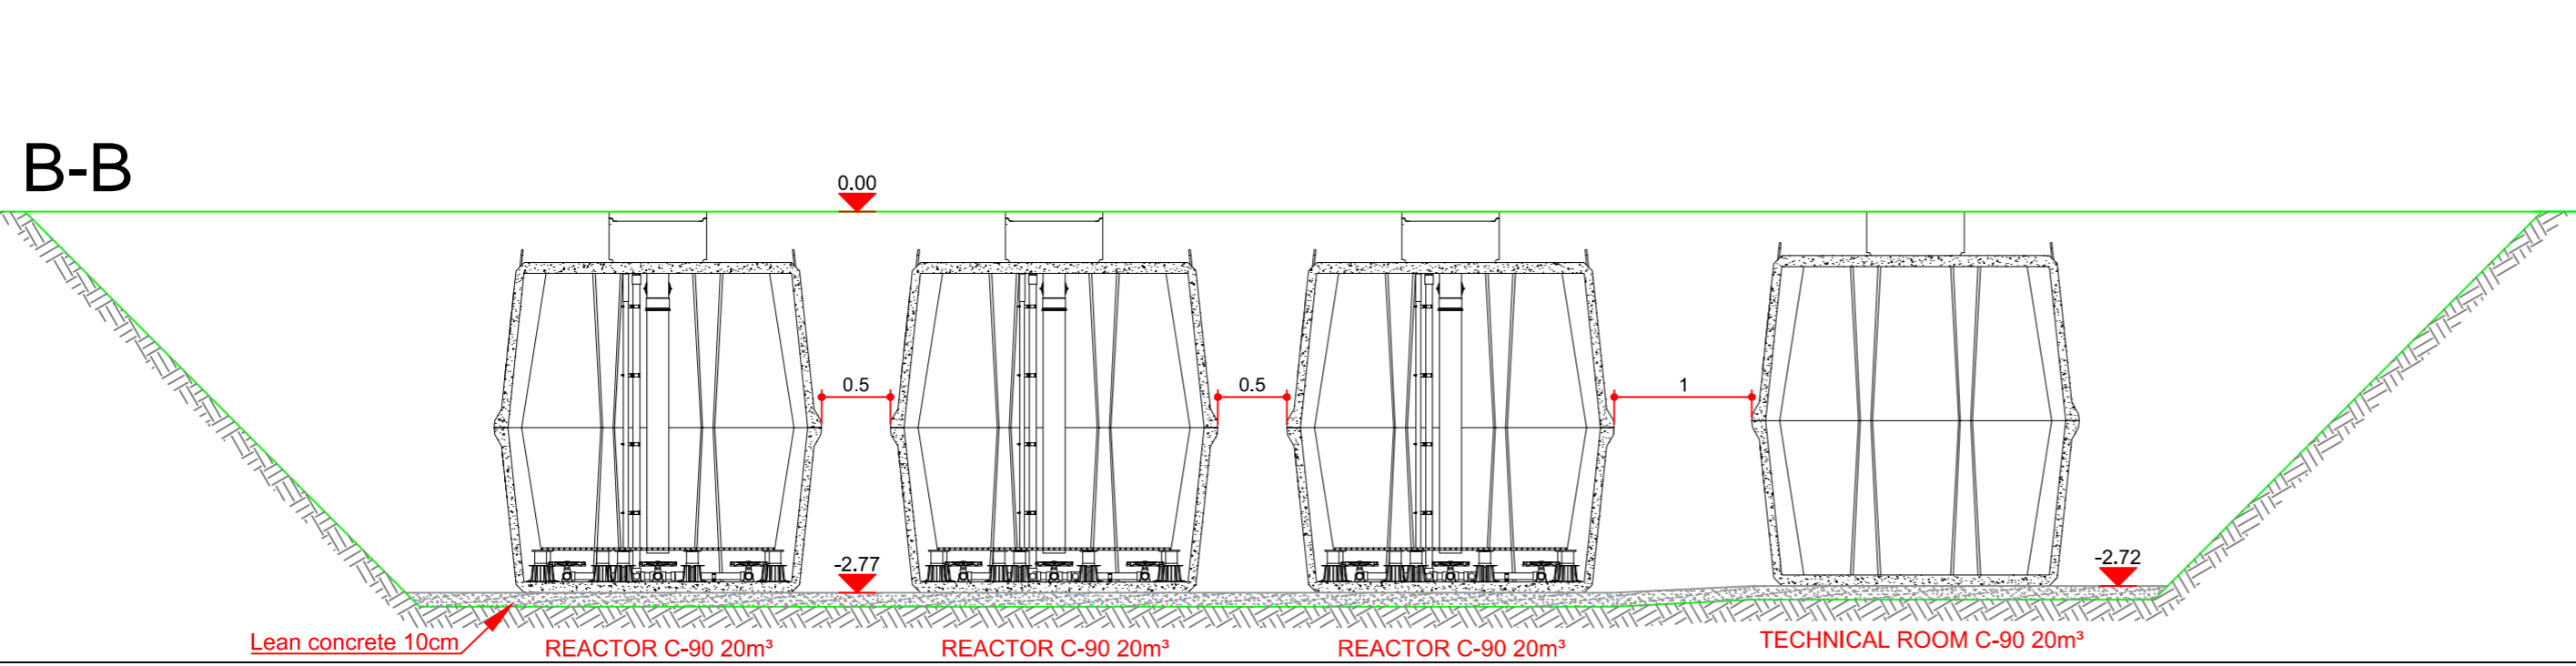


LEGENDE TUYAUTERIE
Nature du produit véhiculé (couleur)

Air comprimé	Urée
Air surpressé	Eau blanche
Air vicié	Eau de ville
Chlorure d'aluminium	Eau grise
Boue	Eau incendie
Chaux	Eau industrielle
Eau noire	Gadoue
Eau pluie	Graisse
Eau traitée	Acide phosphorique
Eau usée	Hydrocarbure
Chlorure ferrique	Polyelectrolyte
Flottant	Electricité
Gaz	Ventilation

Type et Ø de la tuyauterie (type de trait)

INDX	DN100	Acier inoxydable
PEHD	Ø110	PeHD
PP	Ø110	PP
PVC-EG	Ø110	PVC Egot
PVCU	Ø110	PVC Pression
EOLO	Ø032	Flexible EOLO
GAINÉ	Ø063	Gaine électrique

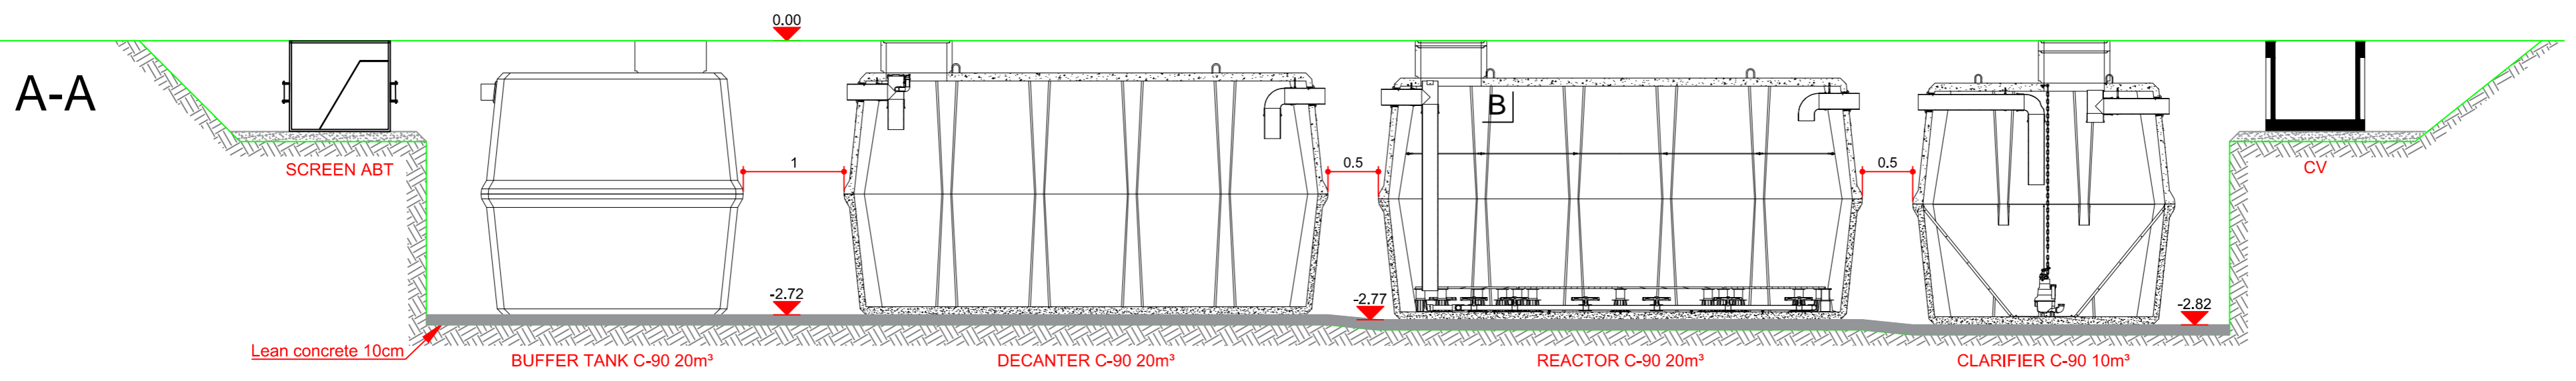

Spremembe:	Opis spremembe:	Datum:	Podpis:
investitor - naročnik:		Lokacija:	
OBČINA BISTRICA OB SOTLI Bistrica ob Sotli 17 3256 Bistrica ob Sotli		parc.št.: 1200; k.o. Kunšperk	
projektant načrta:		Cesta:	
INSIGNUM Nežka Kugonič s.p. Florjan 126 3325 Šoštanj		Objekt:	
		Čistilna naprava Kunšperk	
Ime in priimek:		Vrsta načrta:	
		3 Načrt gradbenih konstrukcij	
Odg. vodja projekta:	Iztok ČERNOŠA, u.d.i.g.	Identif. štev.:	G - 3454
Odg. projektant:	Iztok ČERNOŠA, u.d.i.g.	Vsebina risbe:	
Izdelač:	Iztok ČERNOŠA, u.d.i.g.	PRIKAZ ČISTILNE NAPRAVE KUNŠPERK 350PE	
Merilo:	1:50	Številka projekta:	14-2015
Nosilec podatkov:		faza/objekt:	
Oznaka risbe:		Datum:	september 2015
		Vrsta projekta:	PGD
		Številka načrta:	14-2015-CN
		Številka lista:	list 23