




VZDOLŽNI PREREZ

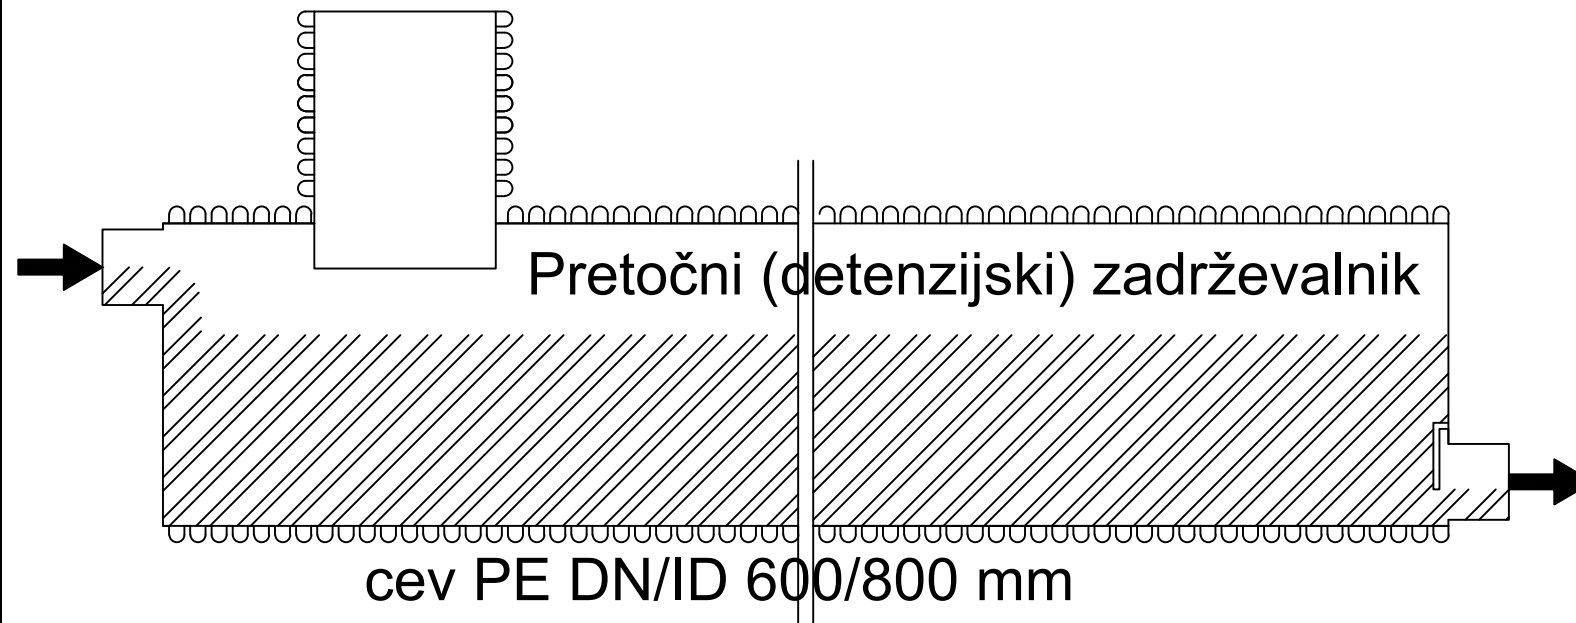

PREČNI PREREZ

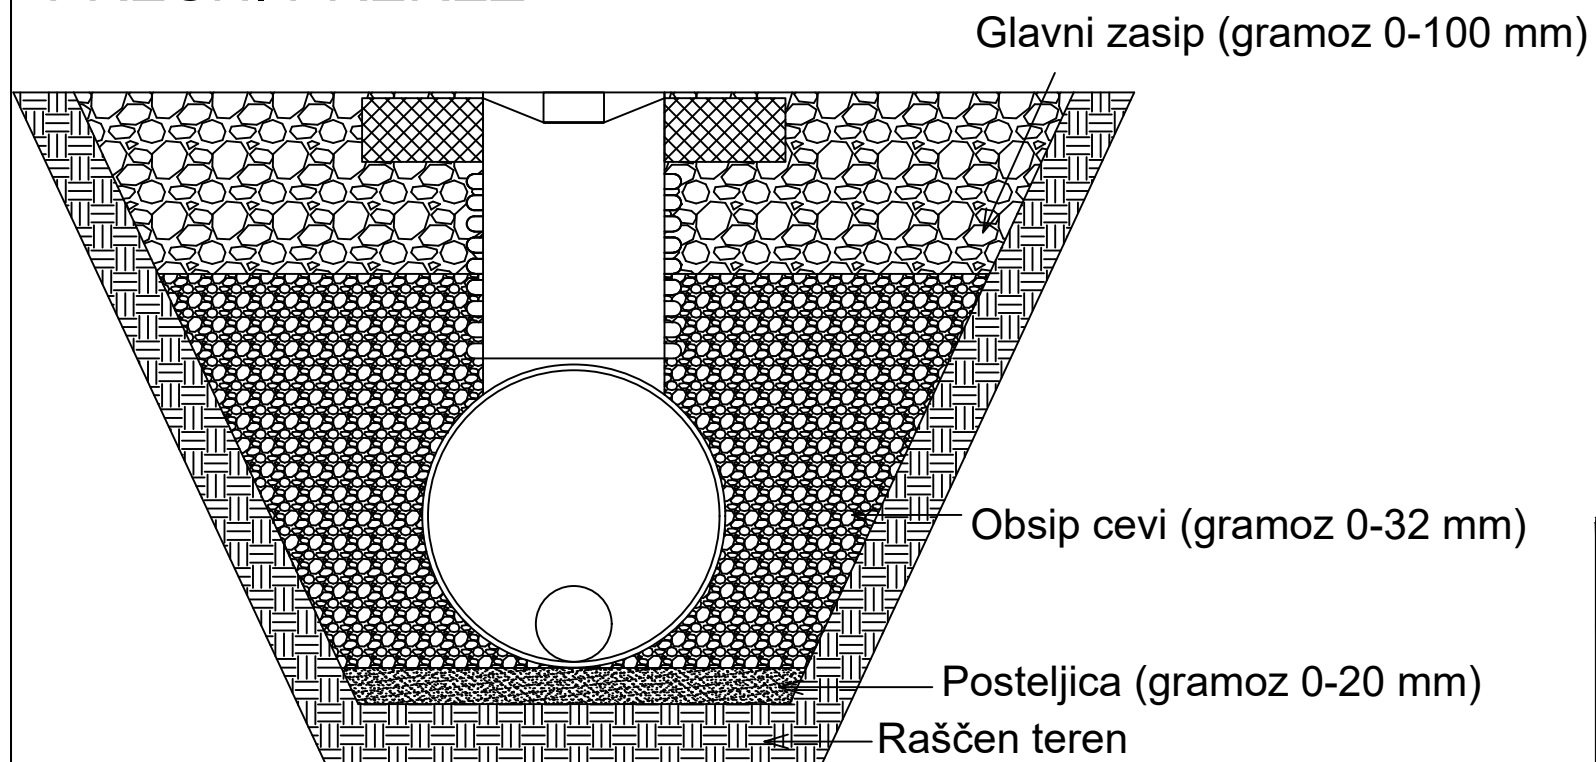

Spremembe:	Opis spremembe:	Datum:	Podpis:
investitor - naročnik: OBČINA BISTRICA OB SOTLI Bistrica ob Sotli 17 3256 Bistrica ob Sotli		Lokacija: parc.št.: 1200; k.o. Kunšperk	
projektant načrta:  INSIGNUM Nežka Kugonič s.p. Florjan 126 3325 Šoštanj		Cesta:	
Odg. vodja projekta: Iztok ČERNOŠA, u.d.i.g. G - 3454		Objekt: Čistilna naprava Kunšperk	
Odg. projektant: Iztok ČERNOŠA, u.d.i.g. G - 3454		Vrsta načrta: 3 Načrt gradbenih konstrukcij	
Izdela: Iztok ČERNOŠA, u.d.i.g. G - 3454		Vsebina risbe: DETAJL ZADRŽEVALNIKA	
Merilo: 1:50	Številka projekta: 14-2015	Vrsta projekta: PZI	Številka načrta: 14-2015-CN
Nosilec podatkov:	faza/objekt:	Številka lista:	list 24
Oznaka risbe:	Datum: maj 2017		