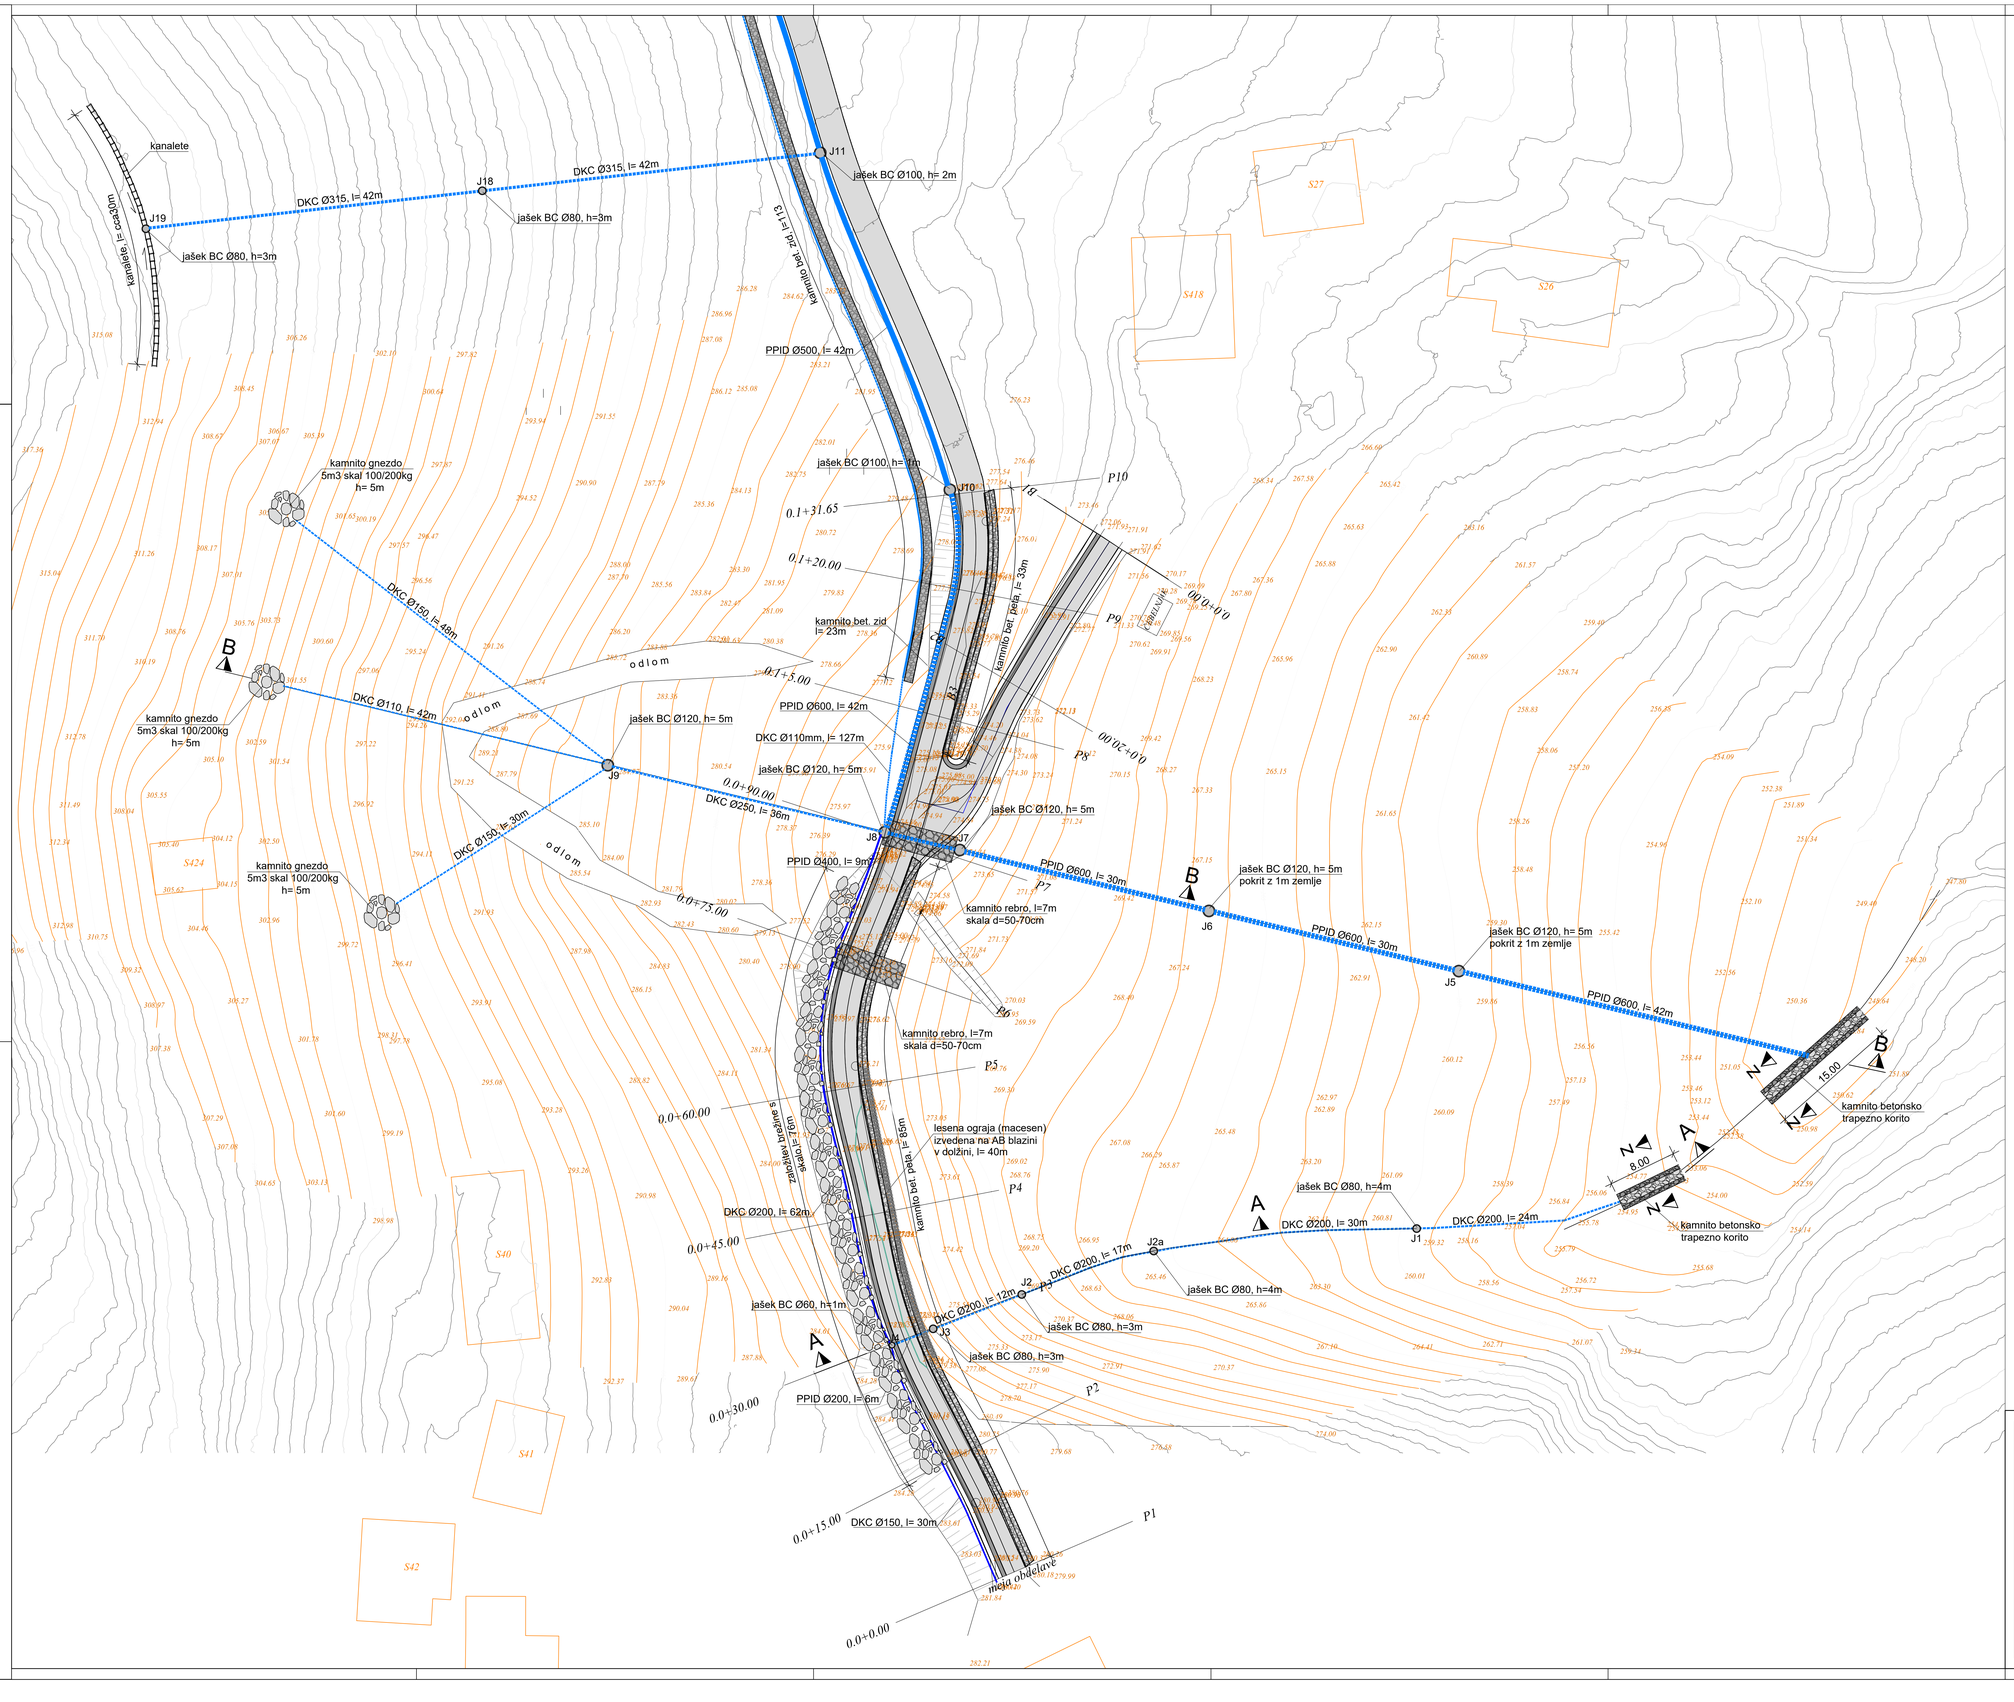

prerez z-z

M 1:50

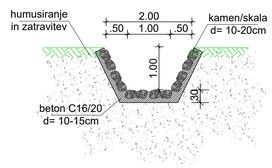

naročnik: Občina Bistrica ob Sotli Bistrica ob Sotli 17, 3256 Bistrica ob Sotli		st. projekta: 1039/23	datum: februar 2023
		st. načrta: ...	merilo: 1: 250, 50
izvajalec: ISB Inženirsko statični biro, d.o.o. Glavni trg 17/b, 2000 Maribor		šifra CC:	
		objekt: plaz na LC 318 051, Elektro-Graben	
		cesta: Črešnjevec ob Bistrici 16	
		odsek:	
id. številka:		faza: PZI - sanacija	
podizvajalec:		opis risbe: gradbena situacija - Idel (tloris, detajl)	
	ime in priimek: M. Krajnc dipl.inž.gr.	podpis	st. odseka: 1072
			artiviska številka:
			faza/objekt: 004.2160
ident. št. IZS	IZS G-0584		
odg. projektant:	M. Krajnc dipl.inž.gr.		šifra risbe: G...
ident. št. IZS	IZS G-0584		črtna koda artiva
			st. priloge: G2
izdelal:	A. Matić gr. teh		avtor risbe: ISB d.o.o. Maribor
			id. št. risbe: 1039/23-G2