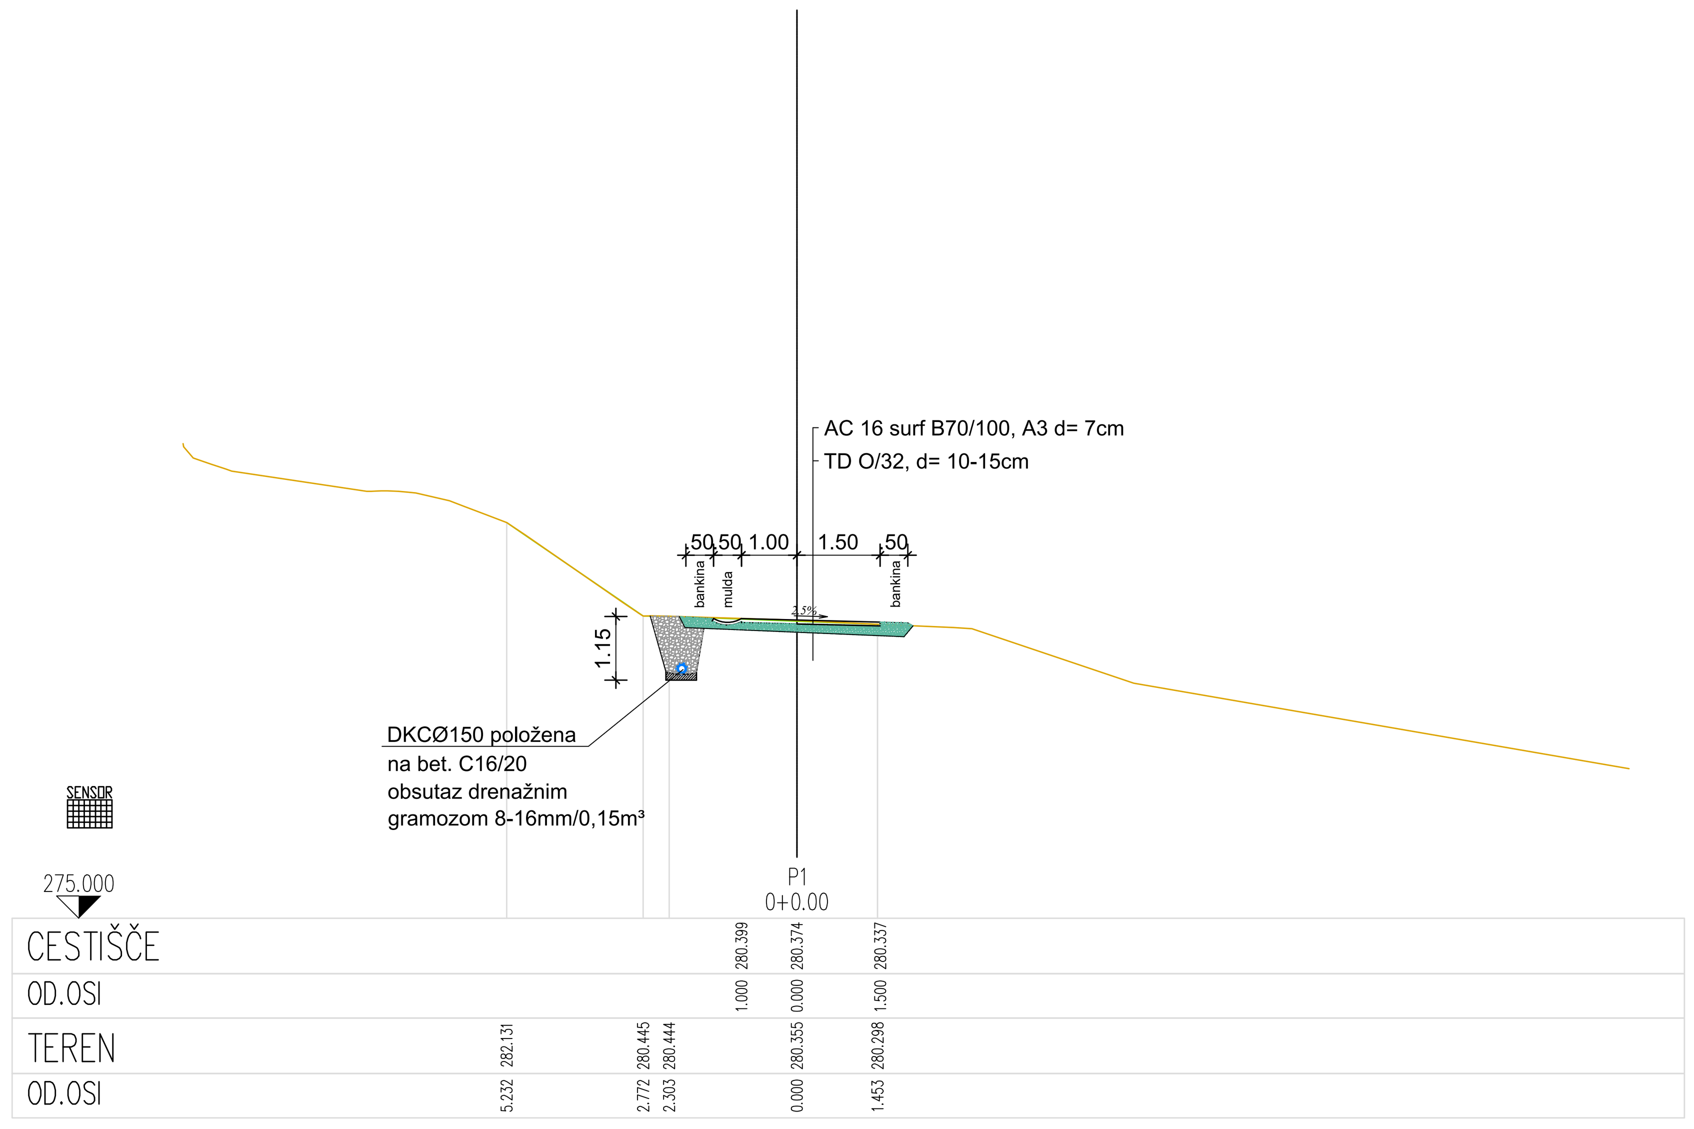

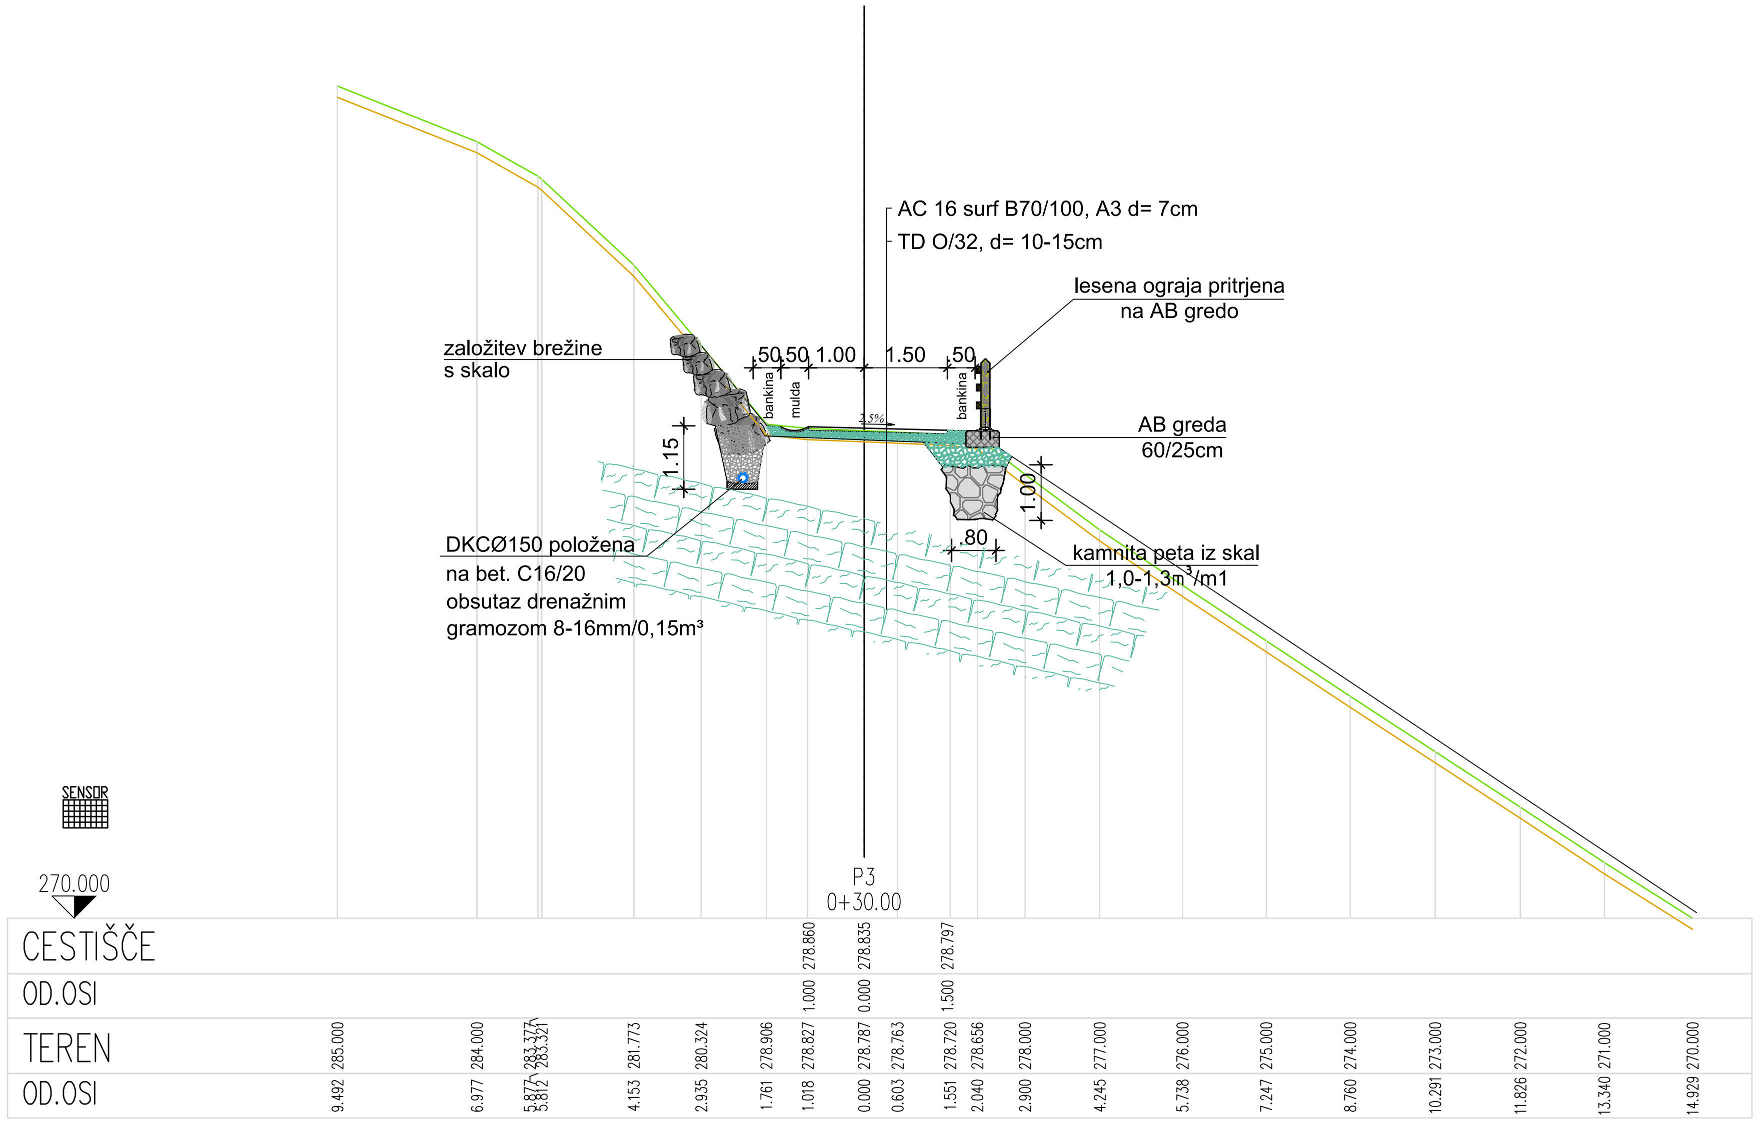

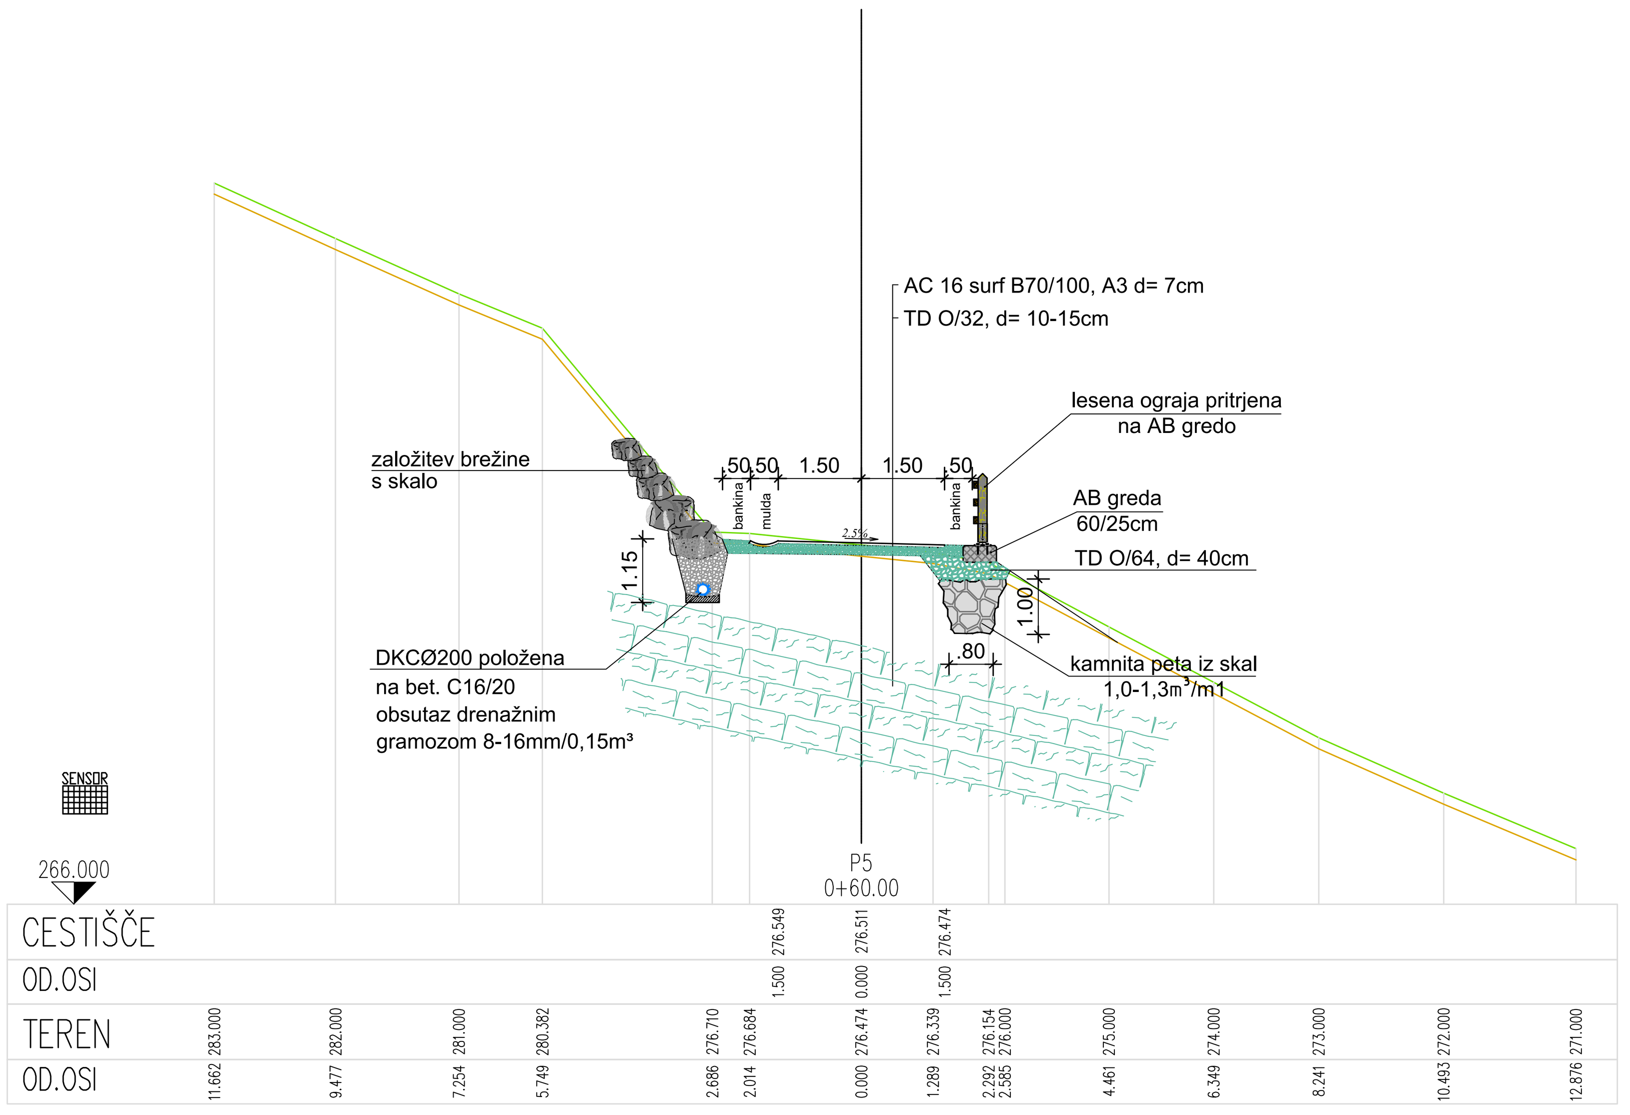

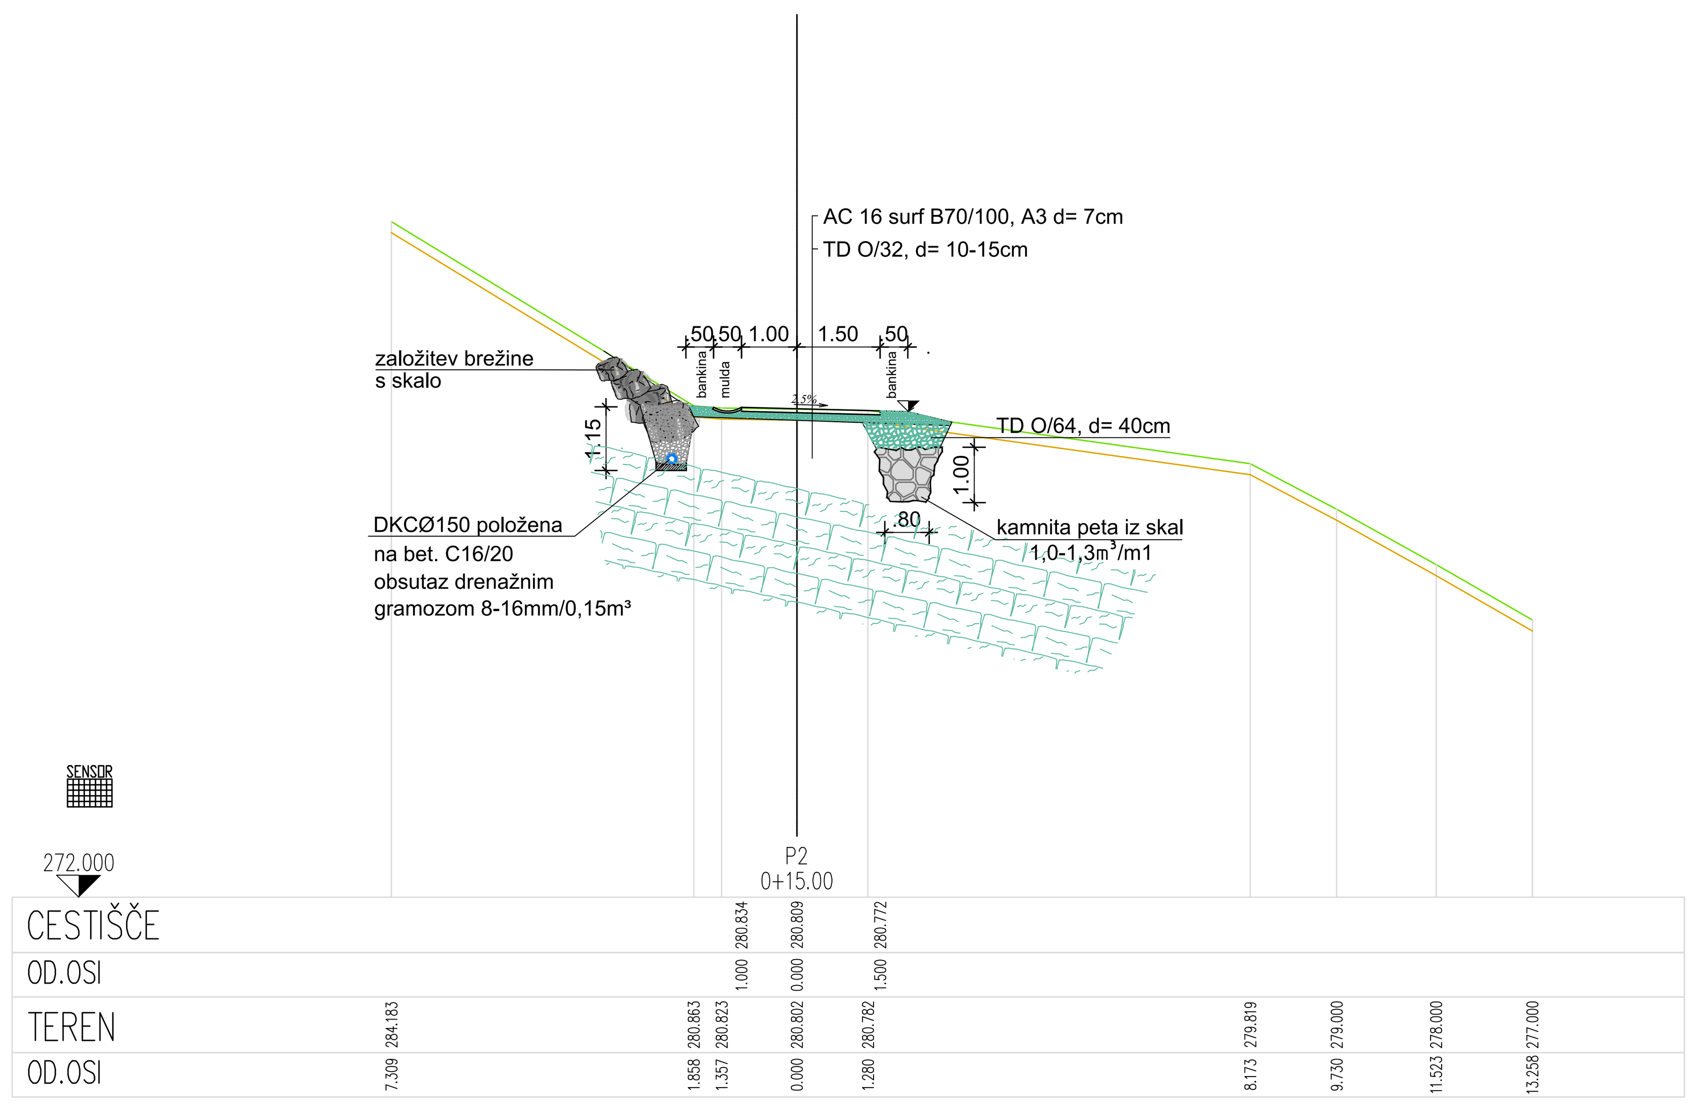

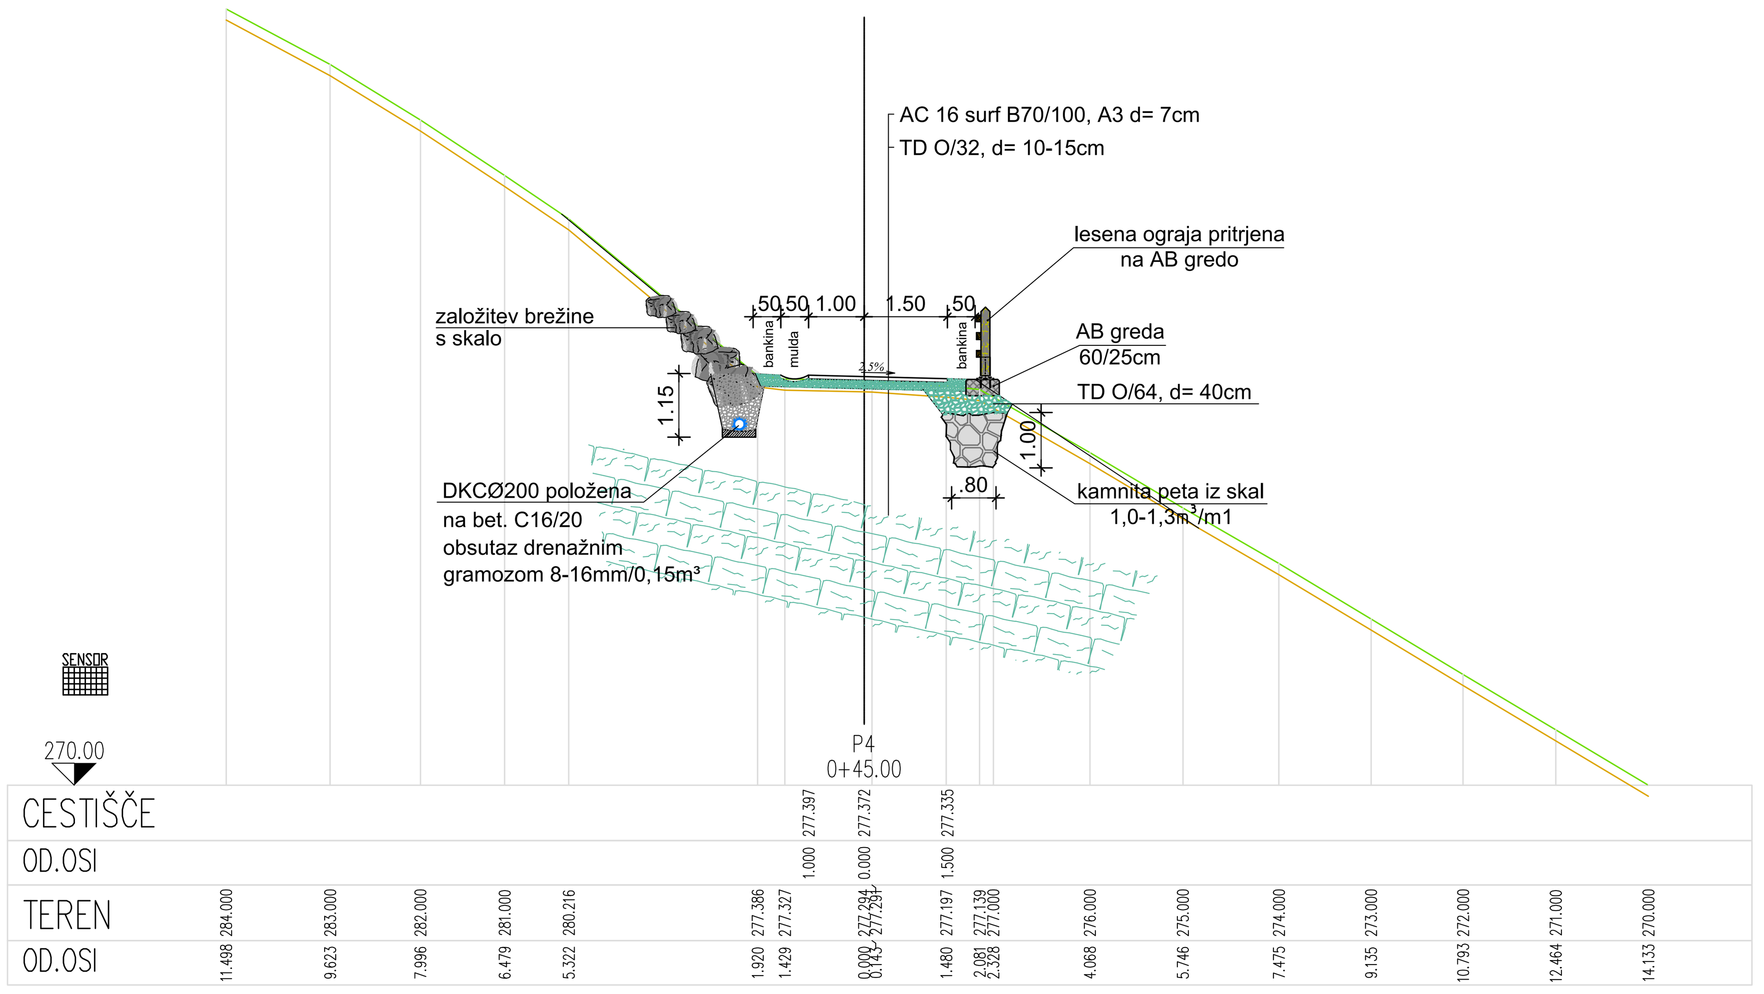

naročnik: **Občina Bistrica ob Sotli**
Gačnikova pot 5, 2390 Ravne na Koroškem

izvajalec: ISB Inženirsko statični biro, d.o.o.
Glavni trg 17/b, 2000 Maribor

Id. številka::

podizvajalec:

	ime in priimek	podpis
	M. Krajnc dipl.inž.gr.	
ident. št. IZS	IZS G-0584	
odg. projektant:	M. Krajnc dipl.inž.gr.	
ident. št. IZS	IZS G-0584	
izdelal:	A. Matić gr. teh	

št. projekta:	1039/23
datum:	februar 2023
št. načrta:	...
merilo:	1: 100
šifra CC:	
objekt:	plaz na LC 318 051, Elektro-Graben
cesta:	Črešnjevec ob Bistrici 16
odsek:	
faza:	PZI - sanacija
opis risbe:	prečni prerezi (P1 - P4)
št. odseka:	1072
arhivska številka:	
faza/objekt:	004.2160
šifra risbe:	G...
črtna koda arhiva:	
št. priloge:	G.5
avtor risbe:	ISB d.o.o., Maribor
id. št. risbe:	1039/23-G.5