


PROFIL-1: OS_0
MERILO 1:1000/100

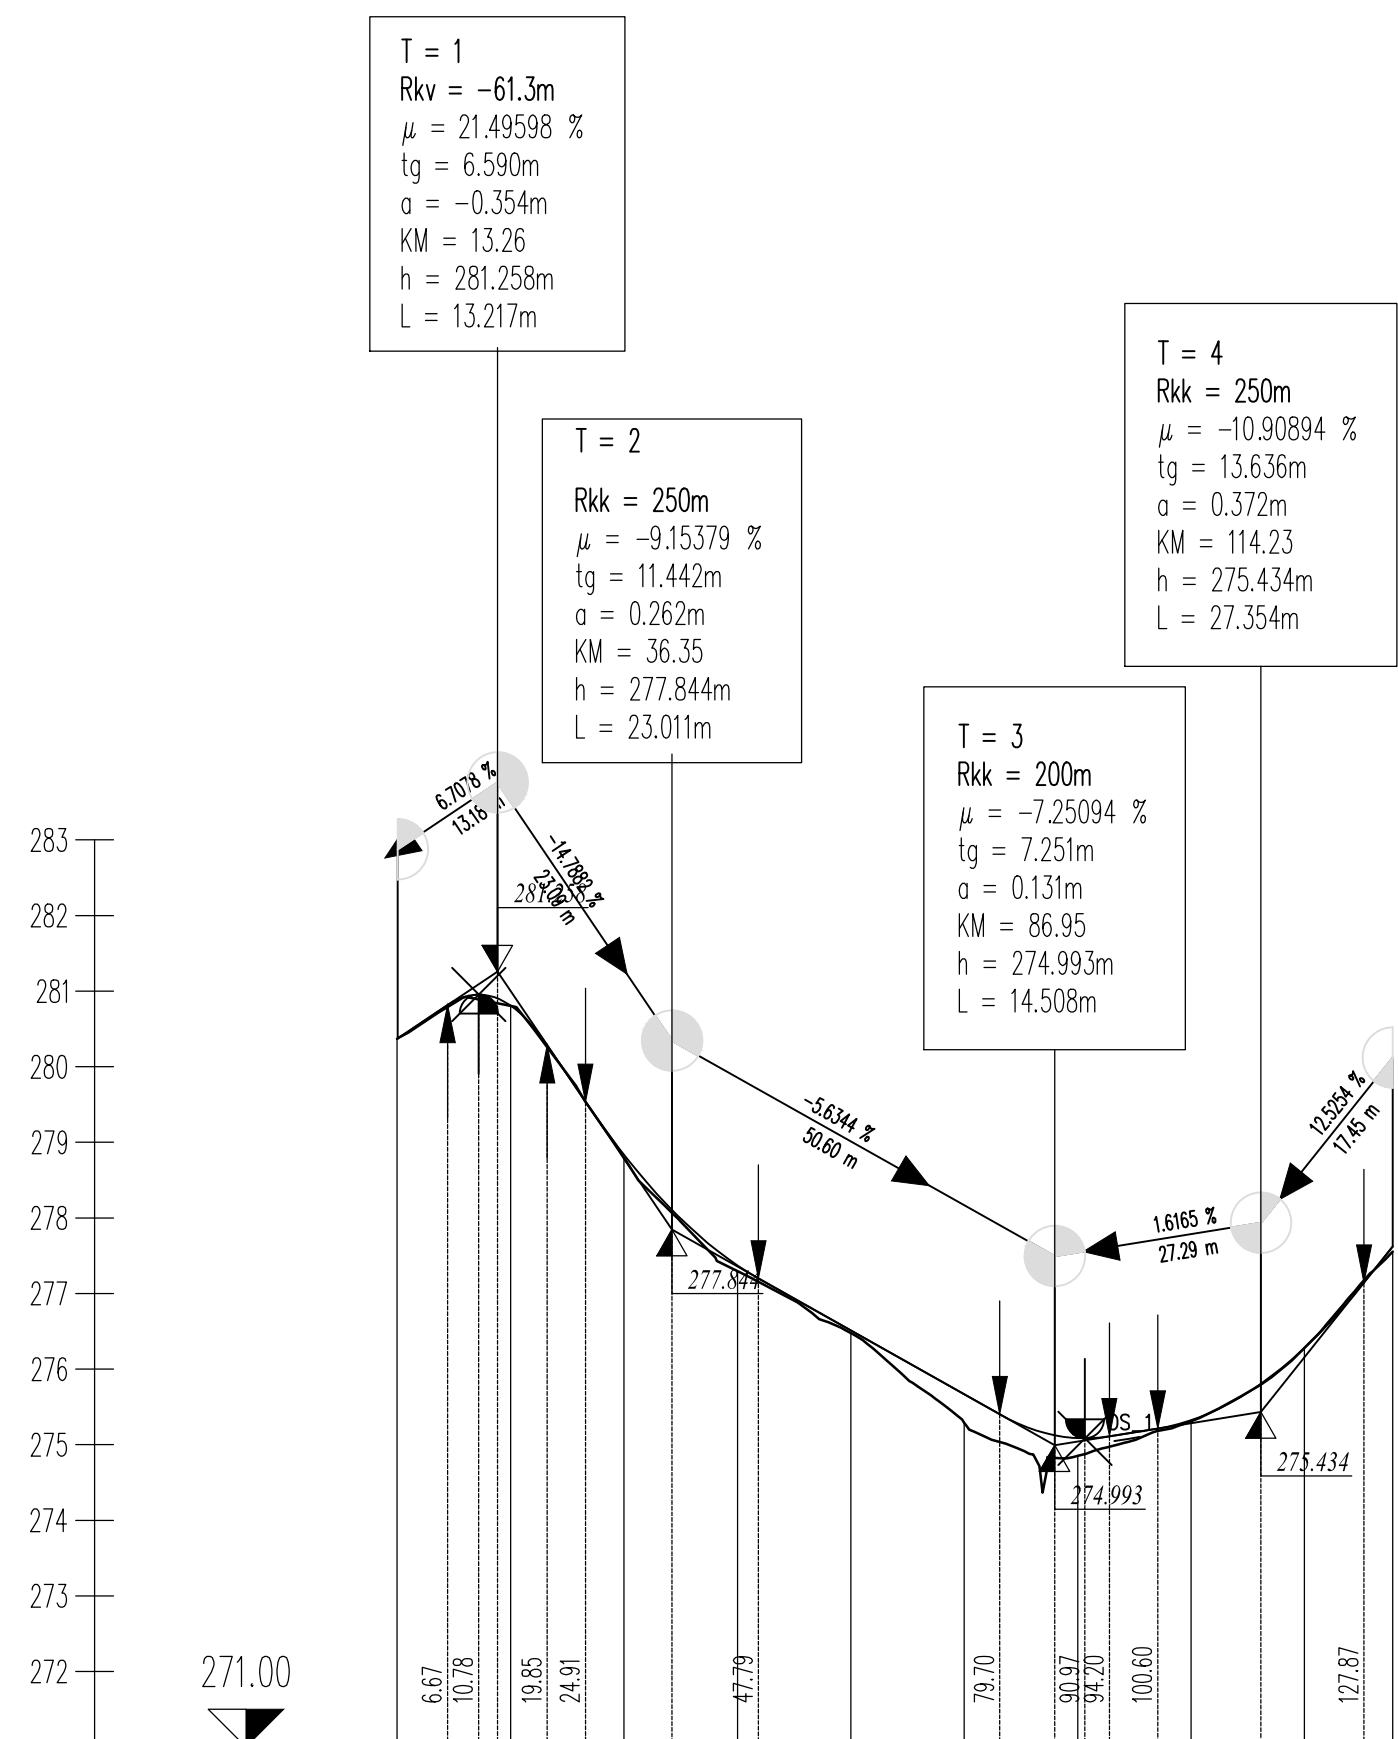

OZNAKE PROFILOV	P1 15.000 P2 15.000 P3 15.000 P4 15.000 P5 15.000 P6 15.000 P7 15.000 P8 15.000 P9 11.665 P10																												
STACIONAŽE	15.00 30.00 45.00 60.00 75.00 90.00 0.15 5.00 20.00 31.65																												
KOTE TERENA	280.367 280.805 278.795 277.295 276.476 275.291 274.851 275.312 276.281 277.556																												
KOTE NIVELETE	280.374 280.809 276.835 277.372 276.511 275.666 275.087 275.324 276.280 277.636																												
PREME IN KRIVINE	Desno - Krivina - Levo <table border="1"> <tr> <td>Prema</td> <td>Prema</td> <td>Prema</td> <td>Prema</td> <td>Prema</td> <td>Prema</td> <td>Prema</td> </tr> <tr> <td>d=7.70</td> <td>d=13.38</td> <td>d=16.93</td> <td>d=18.53</td> <td>d=5.74</td> <td>d=21.00</td> <td>d=21.77</td> </tr> <tr> <td>R=-40.00</td> <td>R=-40.00</td> <td>R=+60.00</td> <td>R=+30.00</td> <td>R=-120.00</td> <td>R=-30.00</td> <td>R=-30.00</td> </tr> <tr> <td>d=2.68</td> <td>d=2.68</td> <td>d=16.93</td> <td>d=17.12</td> <td>d=14.68</td> <td>d=11.11</td> <td>d=11.11</td> </tr> </table>	Prema	Prema	Prema	Prema	Prema	Prema	Prema	d=7.70	d=13.38	d=16.93	d=18.53	d=5.74	d=21.00	d=21.77	R=-40.00	R=-40.00	R=+60.00	R=+30.00	R=-120.00	R=-30.00	R=-30.00	d=2.68	d=2.68	d=16.93	d=17.12	d=14.68	d=11.11	d=11.11
Prema	Prema	Prema	Prema	Prema	Prema	Prema																							
d=7.70	d=13.38	d=16.93	d=18.53	d=5.74	d=21.00	d=21.77																							
R=-40.00	R=-40.00	R=+60.00	R=+30.00	R=-120.00	R=-30.00	R=-30.00																							
d=2.68	d=2.68	d=16.93	d=17.12	d=14.68	d=11.11	d=11.11																							
PREČNI NAGIBI	<table border="1"> <tr> <td>Levi rob</td> <td>2.50%</td> <td>2.50%</td> <td>2.50%</td> <td>2.50%</td> <td>2.50%</td> <td>2.50%</td> <td>2.50%</td> <td>2.50%</td> <td>2.50%</td> </tr> <tr> <td>Desni rob</td> <td>-2.50%</td> <td>-2.50%</td> <td>-2.50%</td> <td>-2.50%</td> <td>-2.50%</td> <td>-2.50%</td> <td>-2.50%</td> <td>-2.50%</td> <td>-2.50%</td> </tr> </table>	Levi rob	2.50%	2.50%	2.50%	2.50%	2.50%	2.50%	2.50%	2.50%	2.50%	Desni rob	-2.50%	-2.50%	-2.50%	-2.50%	-2.50%	-2.50%	-2.50%	-2.50%	-2.50%								
Levi rob	2.50%	2.50%	2.50%	2.50%	2.50%	2.50%	2.50%	2.50%	2.50%																				
Desni rob	-2.50%	-2.50%	-2.50%	-2.50%	-2.50%	-2.50%	-2.50%	-2.50%	-2.50%																				

ŠIRINE CESTE	<table border="1"> <tr> <td>Levi rob</td> <td>1.50</td> <td>1.50</td> <td>1.50</td> <td>1.50</td> <td>1.50</td> <td>1.50</td> <td>1.50</td> <td>1.50</td> <td>1.50</td> <td>1.50</td> </tr> <tr> <td>Desni rob</td> <td>1.50</td> <td>1.50</td> <td>1.50</td> <td>1.50</td> <td>1.50</td> <td>1.50</td> <td>1.50</td> <td>1.50</td> <td>1.50</td> <td>1.50</td> </tr> </table>	Levi rob	1.50	1.50	1.50	1.50	1.50	1.50	1.50	1.50	1.50	1.50	Desni rob	1.50	1.50	1.50	1.50	1.50	1.50	1.50	1.50	1.50	1.50
Levi rob	1.50	1.50	1.50	1.50	1.50	1.50	1.50	1.50	1.50	1.50													
Desni rob	1.50	1.50	1.50	1.50	1.50	1.50	1.50	1.50	1.50	1.50													
RAZŠIRITVE																							
REZULTANTNI NAGIBI																							
VZDOLŽNI NAKLONI	6.7078% 13.18309m -14.7882% 50.60m -5.6344% 1.6165% 27.29m 12.5254% 17.45m																						
PREČNI NAGIBI	<table border="1"> <tr> <td>Levi rob</td> <td>2.50%</td> <td>0.00%</td> <td>0.12%</td> <td>2.50%</td> <td>2.50%</td> <td>2.50%</td> <td>2.50%</td> </tr> <tr> <td>Desni rob</td> <td>-2.50%</td> <td>-2.50%</td> <td>-0.12%</td> <td>-2.50%</td> <td>-2.50%</td> <td>-2.50%</td> <td>-2.50%</td> </tr> </table>	Levi rob	2.50%	0.00%	0.12%	2.50%	2.50%	2.50%	2.50%	Desni rob	-2.50%	-2.50%	-0.12%	-2.50%	-2.50%	-2.50%	-2.50%						
Levi rob	2.50%	0.00%	0.12%	2.50%	2.50%	2.50%	2.50%																
Desni rob	-2.50%	-2.50%	-0.12%	-2.50%	-2.50%	-2.50%	-2.50%																
DELTA H																							
STAC. PREM IN KRIVIN	0.00 7.70.39 23.77 40.70 59.23 76.35 82.09 96.77 117.77 128.88 65																						
STAC. PREČ. NAKL. L	0.00 73.69 80.00 94.10 131.65																						
STAC. PREČ. NAKL. D	0.00 73.69 80.00 94.10 131.65																						

naročnik:	Občina Bistrica ob Sotli Bistrica ob Sotli 17, 3256 Bistrica ob Sotli	st. projekta:	1039/23	datum:	februar 2023
izvajalec:	ISB Inženirsko strojniško biro, d.o.o. Glavni trg 17/b, 2000 Maribor	st. nacrtja:	...	merilo:	1:1000/100
id. številka:		šifra CC:		objekt:	plaz na LC 318 051, Elektro-Graben
podizvajalec:		cesta:		odsek:	Črešnjevec ob Bistrici 16
		faza:		opis risbe:	PZI - sanacija
					vzdolžni prerez (P1 - P10)
	ime in priimek	podpis	st. odseka:	arhivska številka:	faza/objekt:
	M. Krajnc	dipl.inž.gr.	1072		004.2160
ident. št. IZS	IZS G-0584				
odg. projektant:	M. Krajnc	dipl.inž.gr.	šifra risbe:	crtna koda arhiva:	
ident. št. IZS	IZS G-0584		G...		
izdelal:	A. Matič	gr. teh	st. priloge:	G8	
			avtor risbe:	ISB d.o.o., Maribor	
			id. št. risbe:	1039/23-G8	