



### KARAKTERISTIČNI PROFIL CESTE-TIP "A"

M 1:50

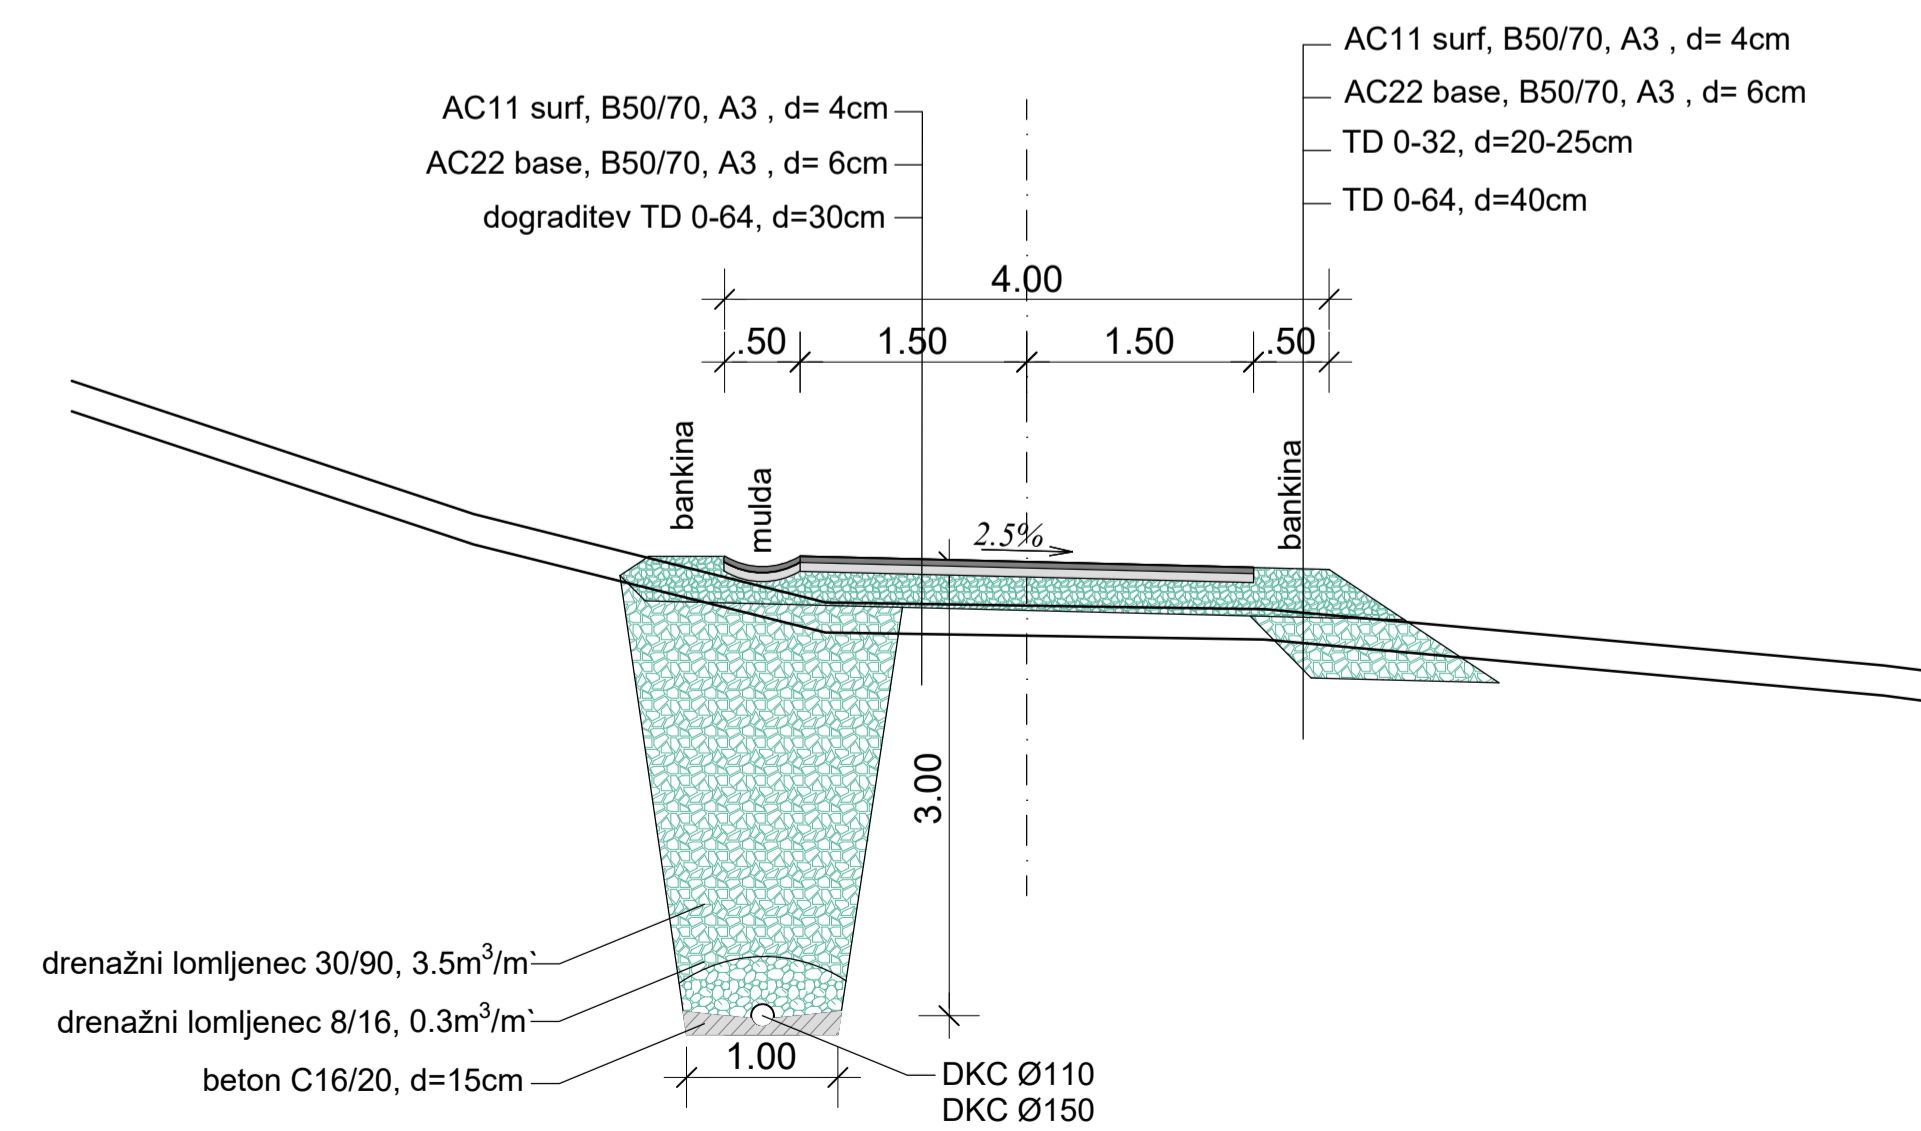

### KARAKTERISTIČNI PROFIL CESTE-TIP "B"

M 1:50

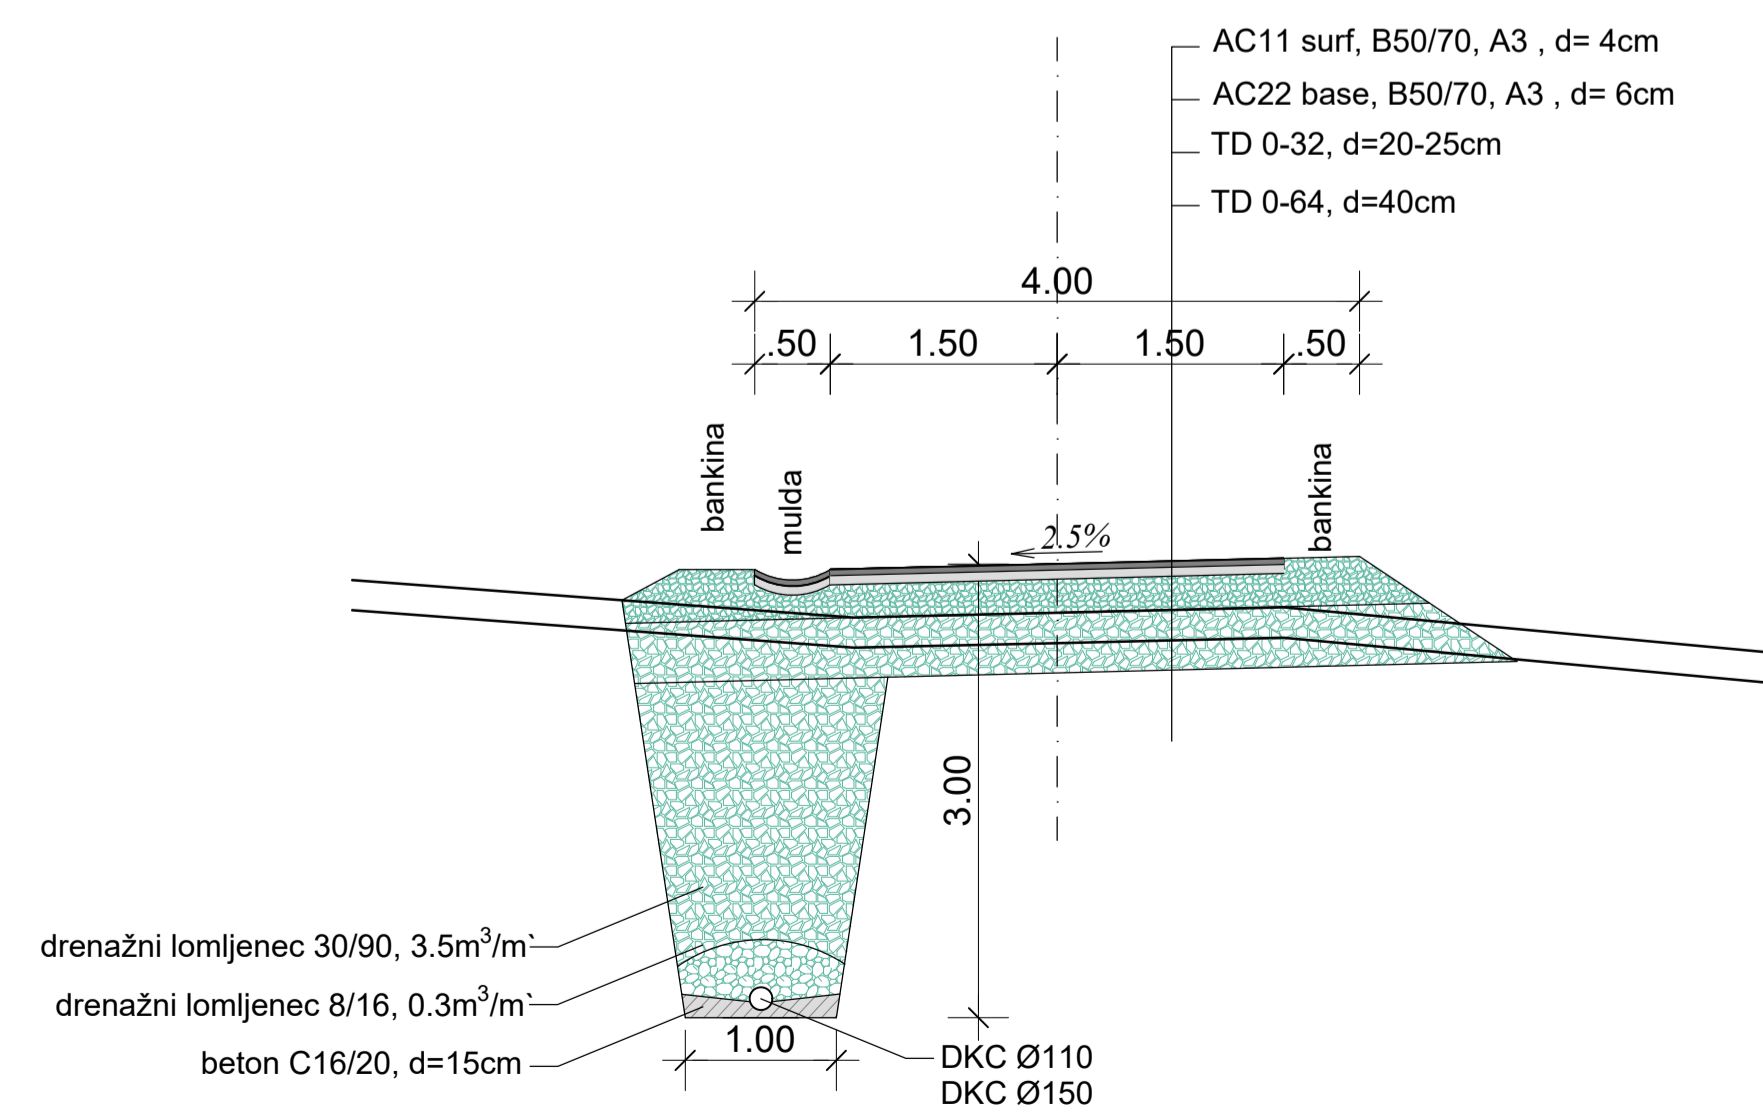

naročnik: OBČINA BISTRICA OB SOTLI Bistrica ob Sotli 17 3256 Bistrica ob Sotli		št. projekta: 1049/23	datum: marec 2023
izvajalec: IŠB Inženirsko strojništvo biro, d.o.o. Glavni trg 17/b, 2000 Maribor IZS 0438		št. načrta: ...	merilo: 1:50
podizvajalec:		str. CC: ...	objekt: Plaz Bokulič - Ursič
ime in priimek: M. Krajnc		cesta: IC 318071	odsek: ...
id. št. IZS: IZS G-0584	dipl.inž.gr.:	faza: PZI-večja vzdrževalna dela v javno korist	opis risbe: KARAKTERISTIČNI PREREZ CESTE TIP-A IN TIP-B
odg. projektant: M. Krajnc	dipl.inž.gr.:	st. odseka: ...	arhivska številka: 004.2160
id. št. IZS: IZS G-0584		str. risbe: G.131	zrtna koda arhiva:
izdelal: G. Bajc	inž.gr.:	st. priloge: G5	avtor risbe: ISB d.o.o., Maribor
			id. št. risbe: 1049/23-G5