


OBSTOJEČI UREJENI  
PROSTORI

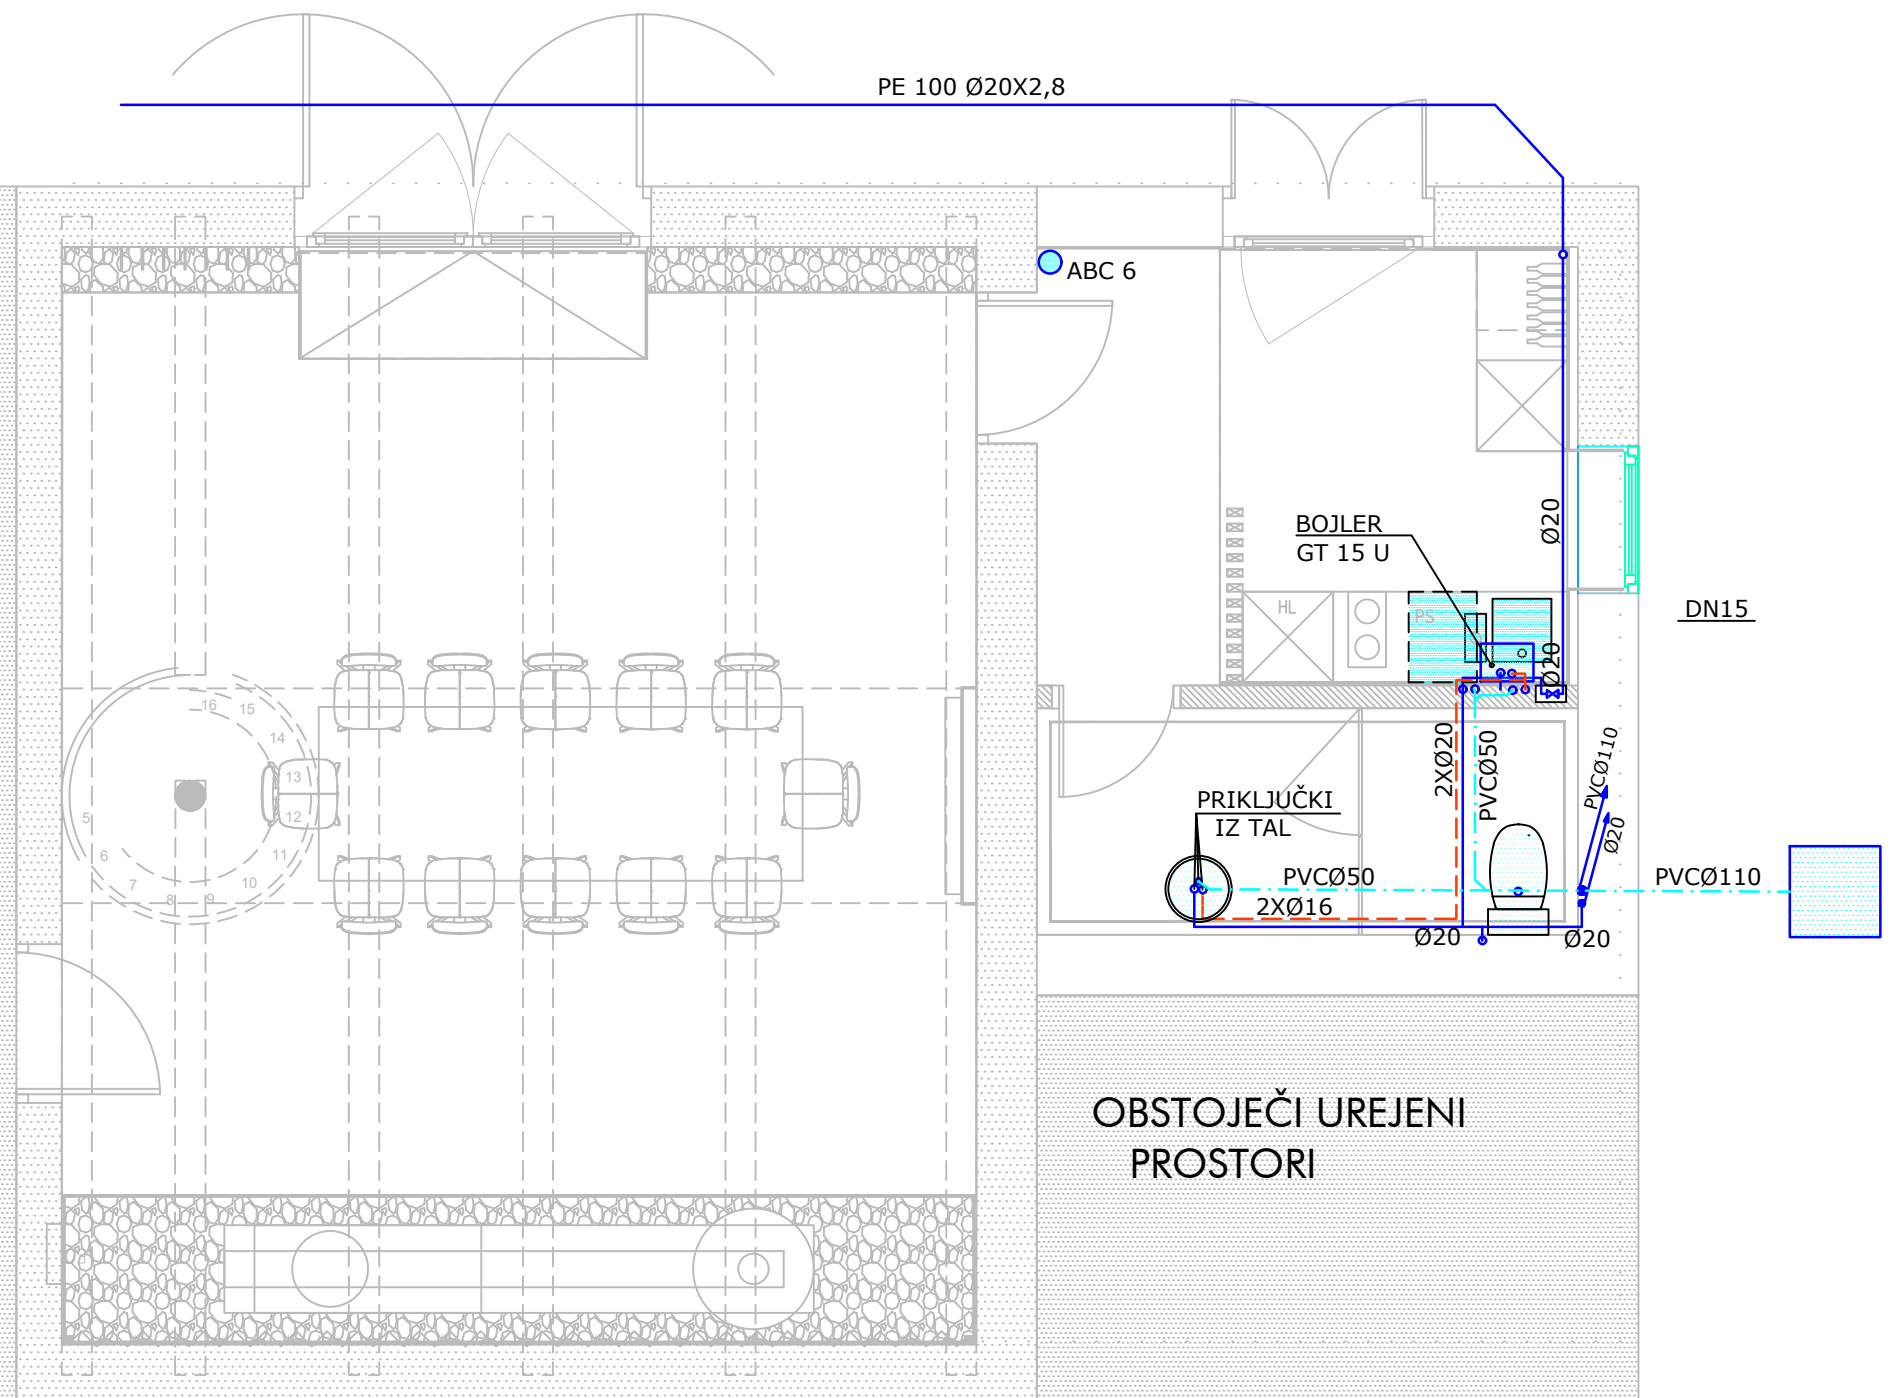

OBSTOJEČI UREJENI  
PROSTORI

INVESTITOR:	Občina Bistrica ob Sotli Bistrica ob Sotli 17, Bistrica ob Sotli		
IZVAJALEC PROJEKTNE DOKUMENTACIJE			
RED BORUT ROSTOHAR s.p., POLJSKA POT 7, 8270 KRŠKO			
OBJEKT:	PREUREDITEV PROSTOROV V GABRONOVI DOMAČIJI		
IME IN PODPIS:		VRSTA PROJEKTA:	PZI
ODG.VODJA PROJEKTA:	MATEJA BOGOVIČ ZEVIK univ.dipl.inž.arh.	VRŠTA NACRTA:	STROJNE INSTALACIJE – VODOVOD
IDENT.ŠT.:	ZAPS 1766	RISBA:	TLORIS PRITLIČJA
ODG. PROJEKTANT:	MARJAN ROSTOHAR univ.dipl.inž.str.		
IDENT.ŠT.:	S–0014	MERILO:	1:50
ŠT.PROJEKTA:	VIJA 001/2023	ŠT.RISBE:	S–01