



prerez A-A
M 1:200

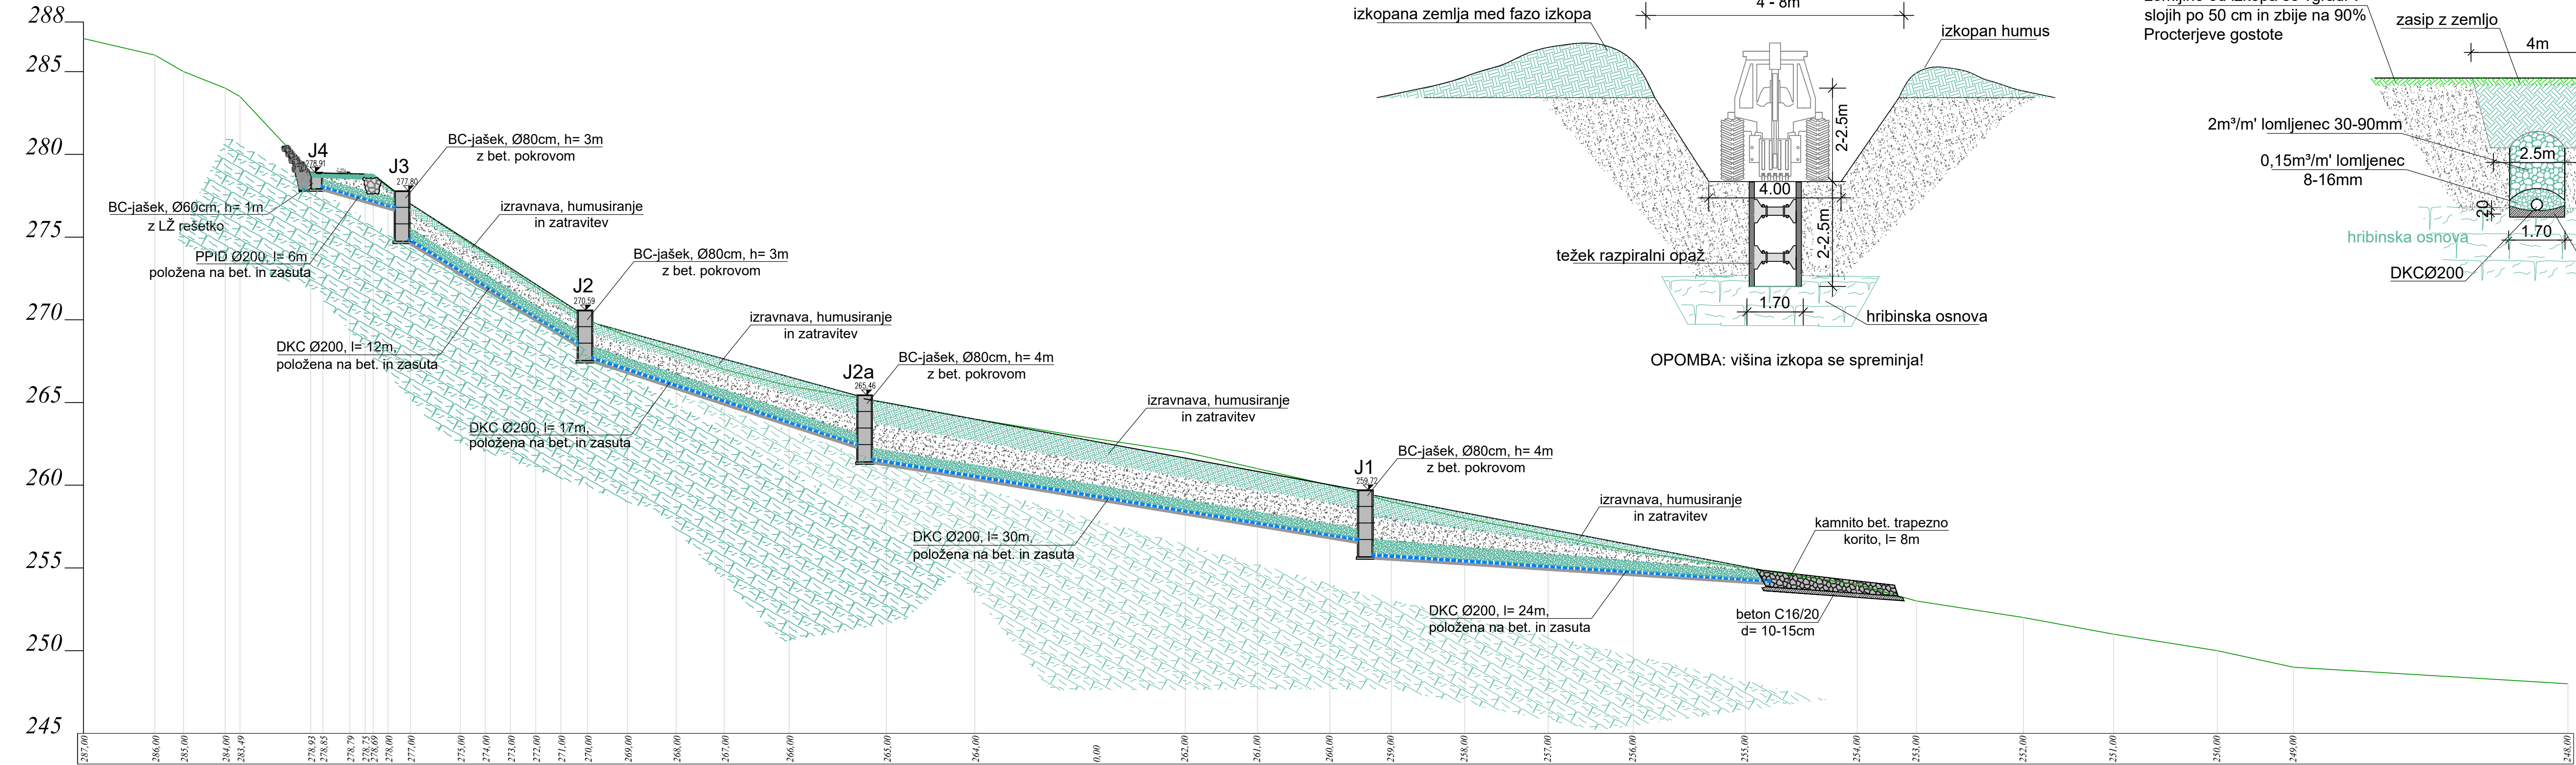


KARAKTERISTIČNI PREREZ V FAZI IZGRADNJE

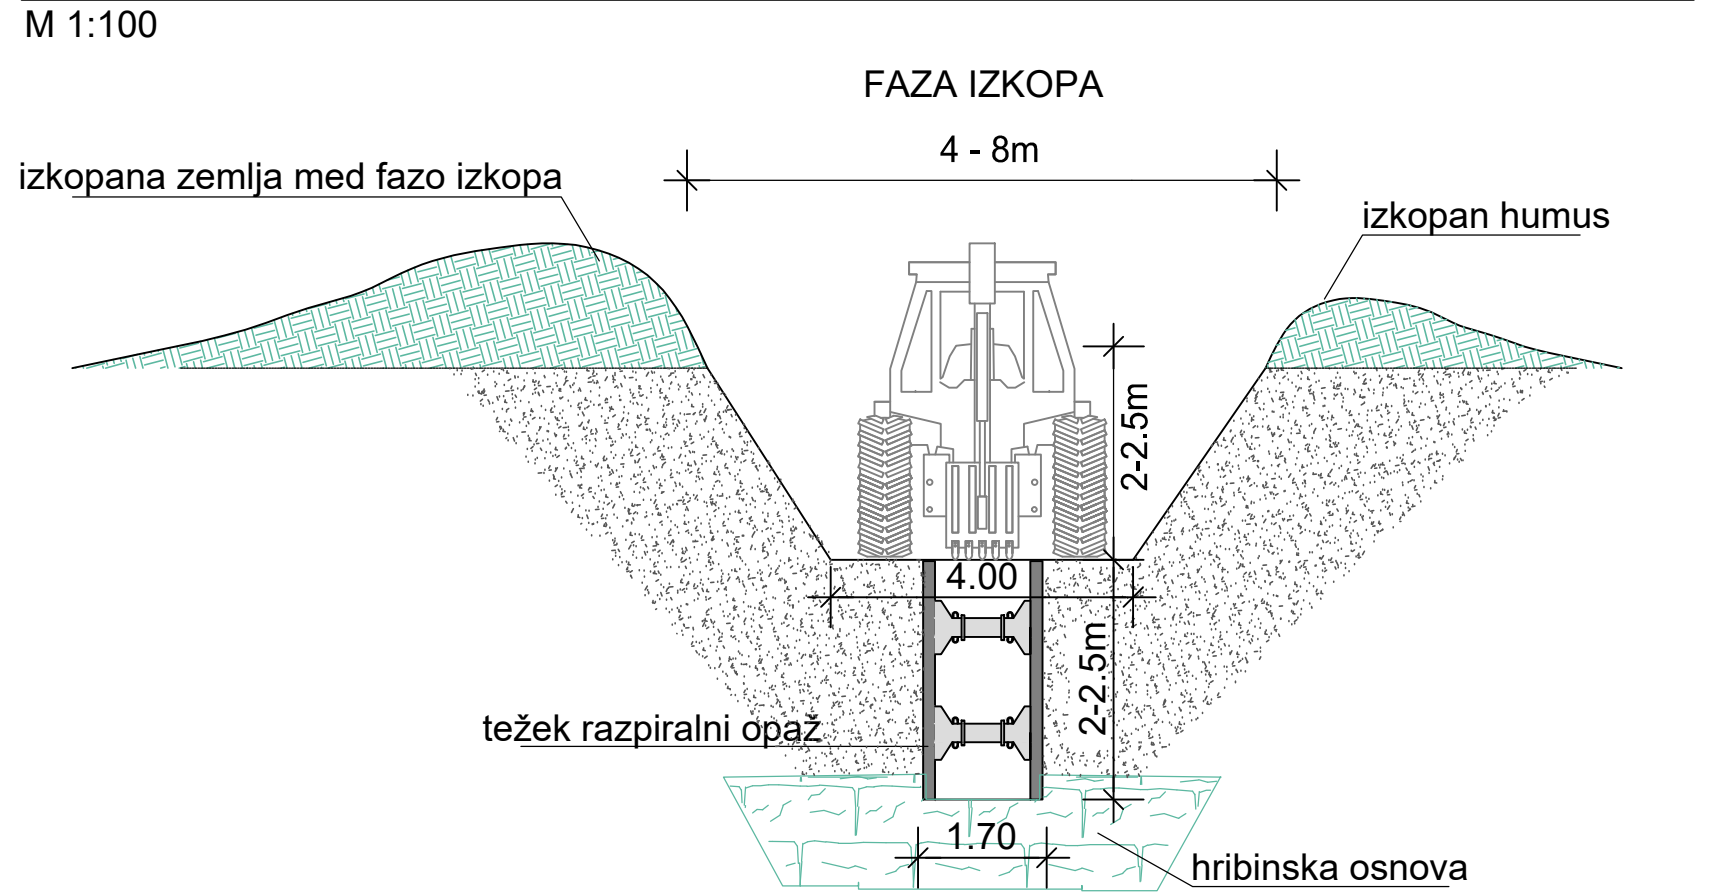


OPOMBA: višina izkopa se spreminja!

prerez odvodnje (J1 - J3)

M 1:100

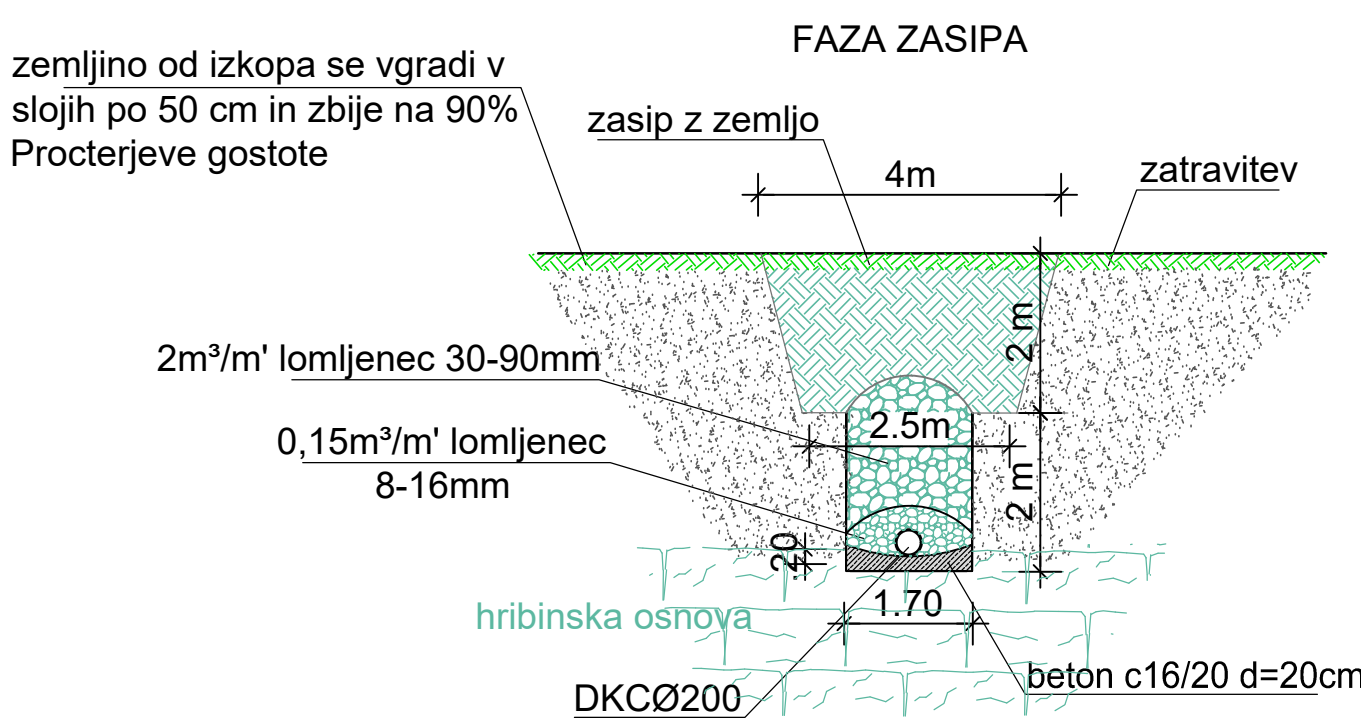

naročnik: Občina Bistrica ob Sotli Bistrica ob Sotli 17, 3256 Bistrica ob Sotli		st. projekta: 1039/23	datum: februar 2023	
izvajalec:  Inženirsko stadišni biro, d.o.o. Glavni trg 17/b, 2000 Maribor		st. načrta: ...	merilo: 1: 250, 100, 50	
id. številka: ...		št. CC: ...	objekt: plaz na LC 318 051, Elektro-Graben	
podizvajalec: ...		cesta: Črešnjevec ob Bistrici 16	odsek: ...	
ime in priimek: M. Krajnc		dipl.inz.gr.	faza: PZI - sanacija	
odg. projektant: M. Krajnc		dipl.inz.gr.	opis risbe: odvodnja (prerez A-A)	
izdelal: A. Matič		gr. teh.	st. odseka: 1072	arhivska številka: 004.2160
ident. št. IZS: IZS G-0584		faza/objekt: ...		
odg. projektant: M. Krajnc		st. risbe: G...		
ident. št. IZS: IZS G-0584		st. priloge: G.10		
izdelal: A. Matič		avtor risbe: ISB d.o.o., Maribor		
ident. št. IZS: IZS G-0584		id. št. risbe: 1039/23-G.10		